

Floor Plan
Scale: 1:100

仕様書

- ・ 木工造作/ステージ: 木軸組の上、ラワン合板仕上げ 一式
- ・ 木工造作/アーチ: 木軸組の上、ラワン合板仕上げ 一式
- ・ 木工造作/円環: 木軸組の上、ラワン合板仕上げ 一式
- ・ 木工造作/補強材・連結材・羽・版築=船連結合 一式
- ・ 版築(土塀部、土山部) 一式
木工下地の上、平ラス+荒木田土仕上げ
土と砂の割合は1:2とする
- ・ 施工費 一式
- ・ 解体費 一式
各材料は分別して解体のこと
廃棄、処分費用は別途
- ・ 運搬費 一式
- ・ 図面製作費 一式
- ・ 諸経費 一式


共通仕様書





- ・ 木工造作による構造物は構造安定のための補強材を、適宜追加して構いません。
- ・ 使用材料は、全てF☆☆☆☆とする。また有機溶剤系の接着剤などは使用しないこと。
- ・ 全ての設置物は、会期後解体・撤去・現況復旧すること。
- ・ その他、疑義のある事項については発注者と受注者で協議する。


Gallery 5
展示室 5
CH=6000

Hall 2
前室 2
CH=4500
W2500xH3200


Gallery 4
展示室 4
CH=5350

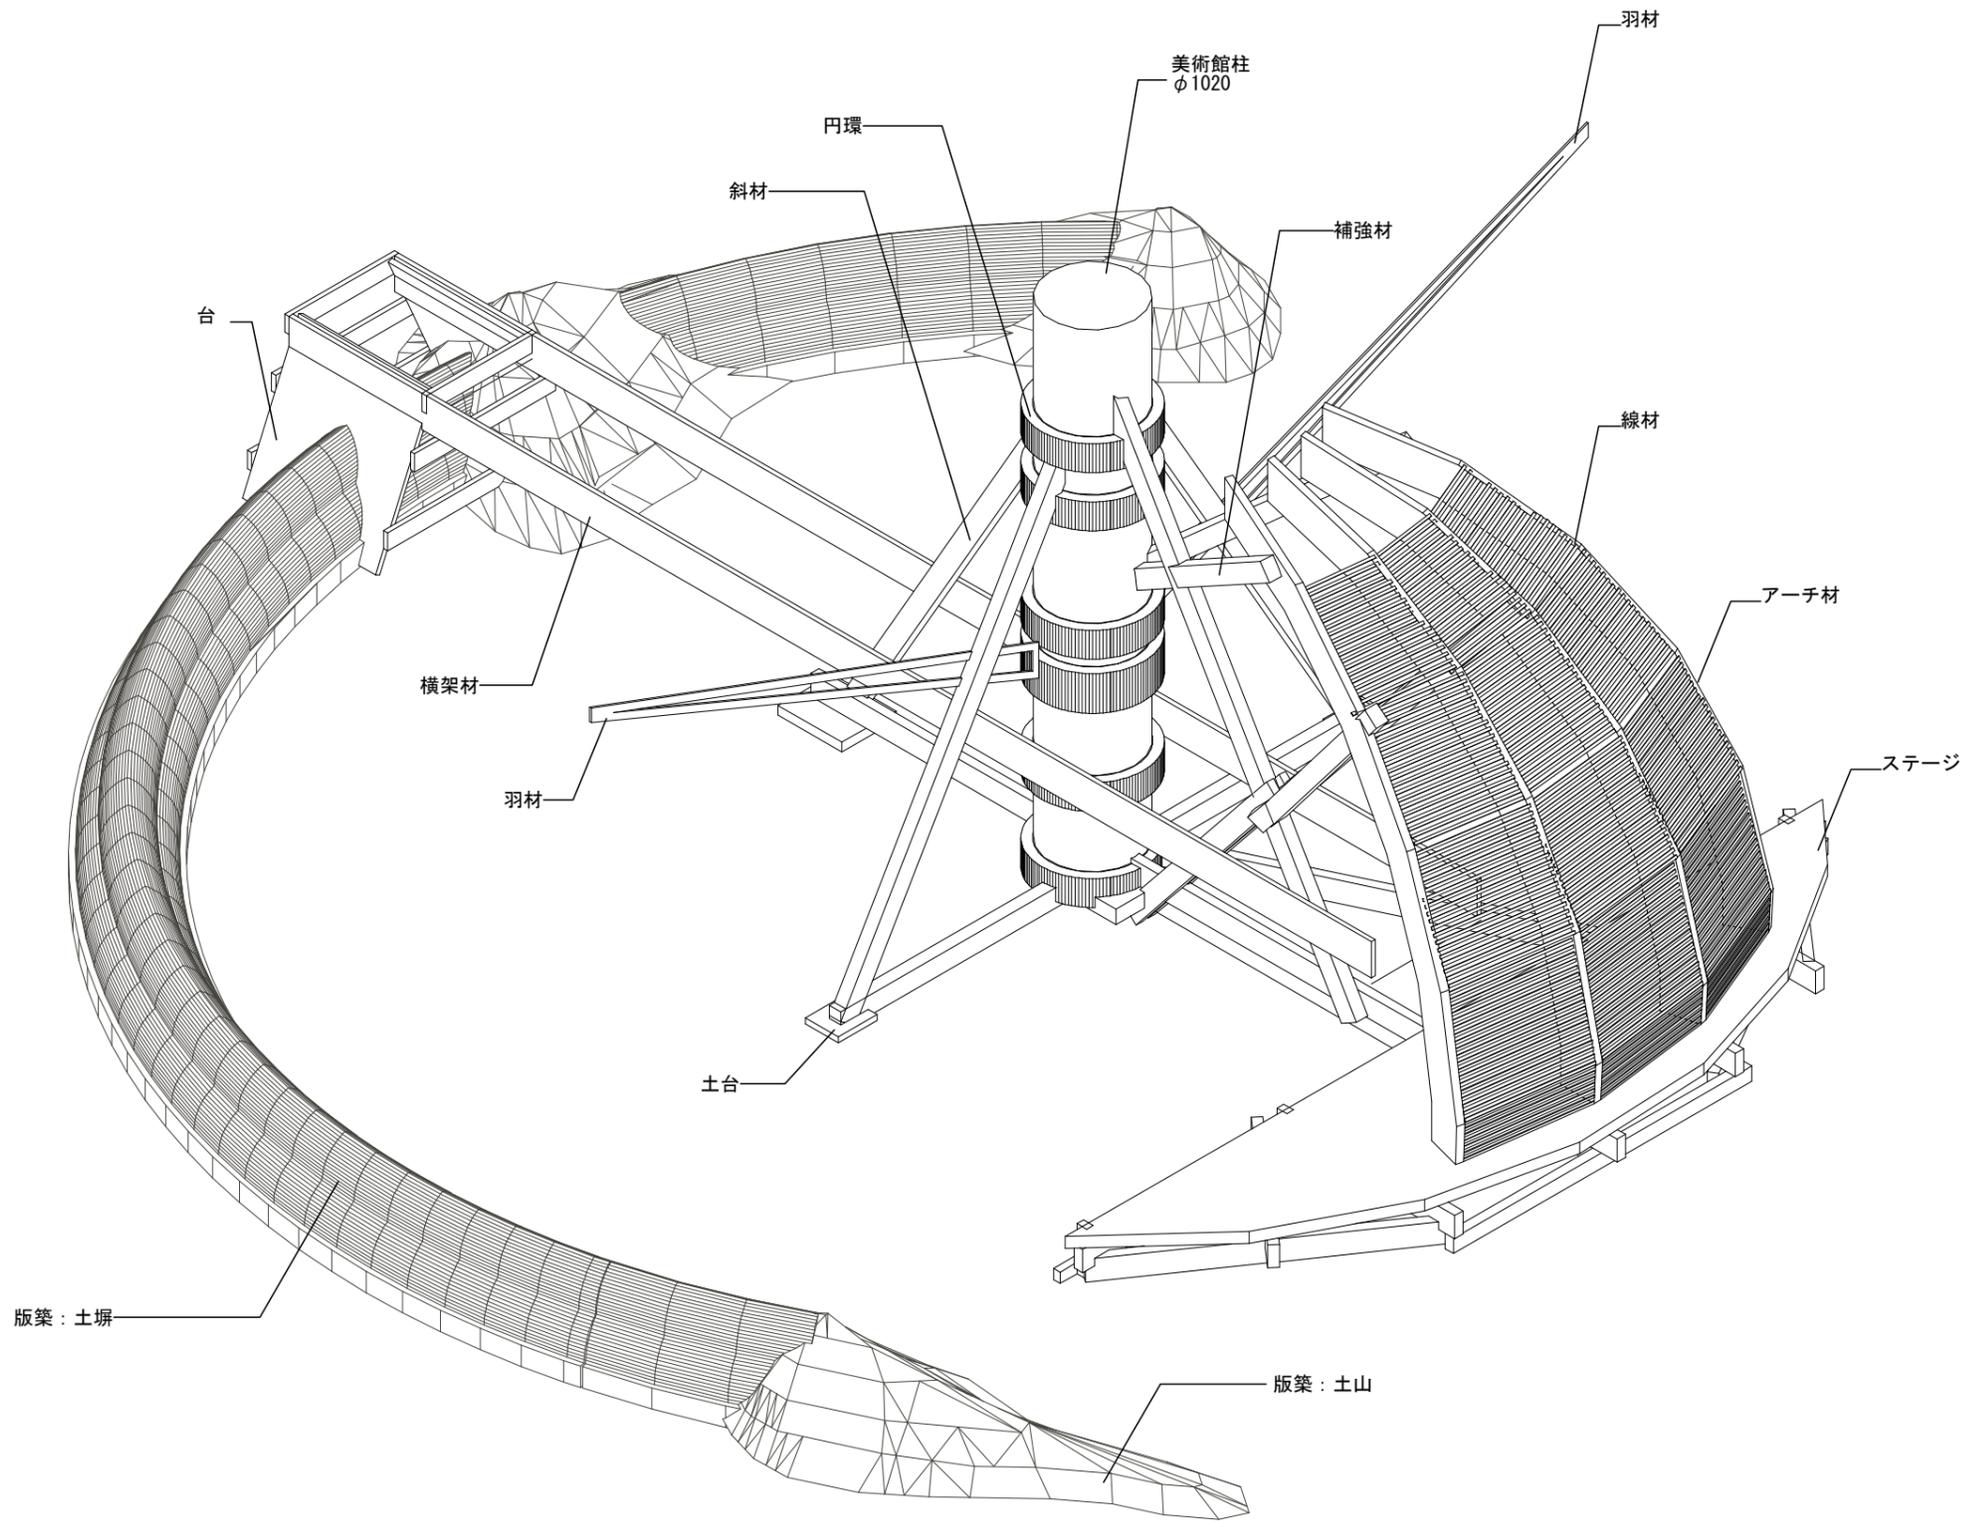

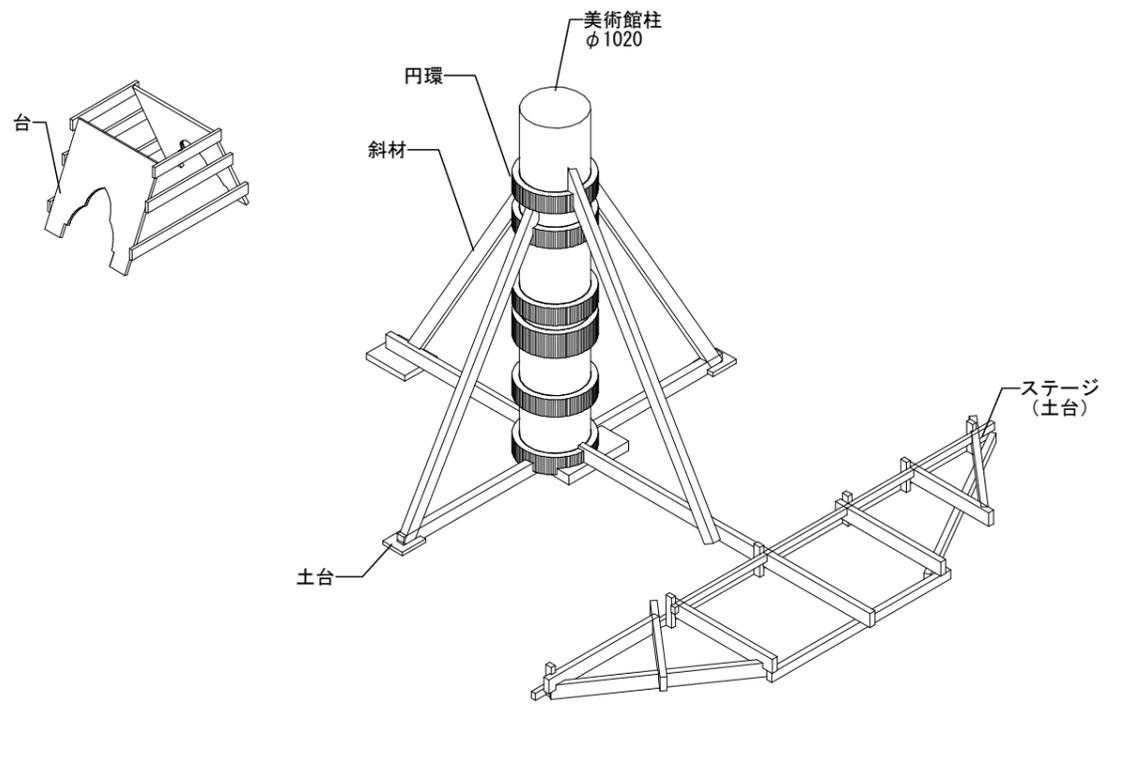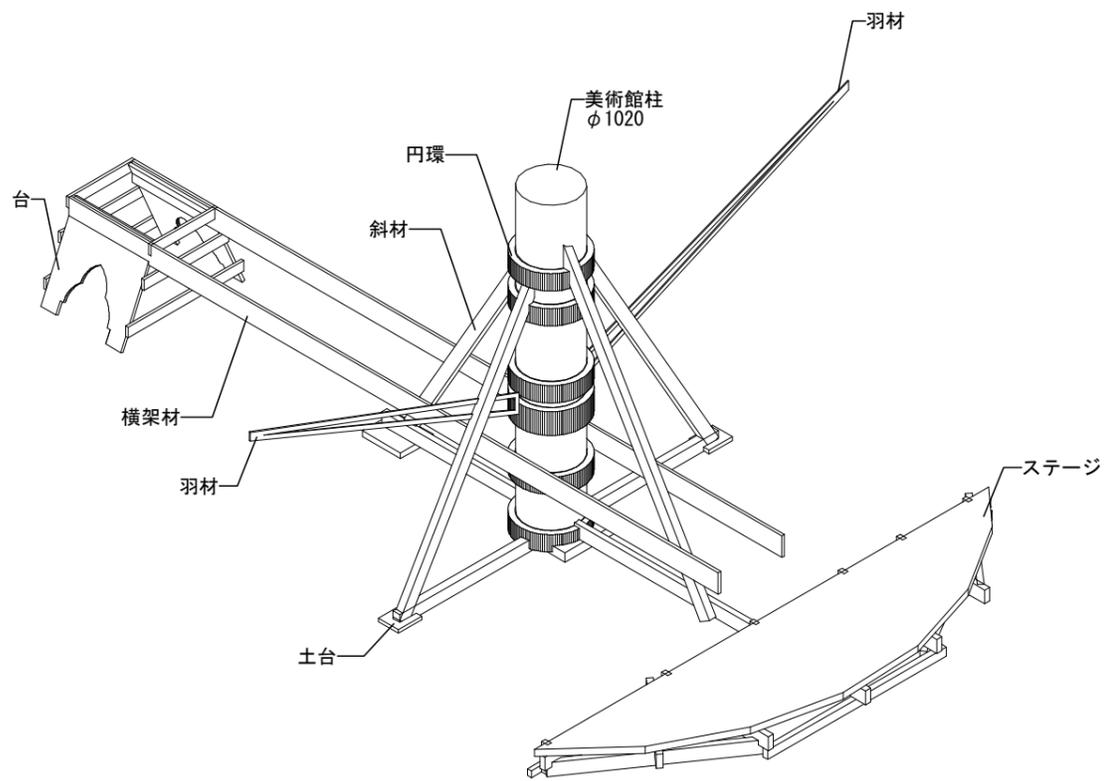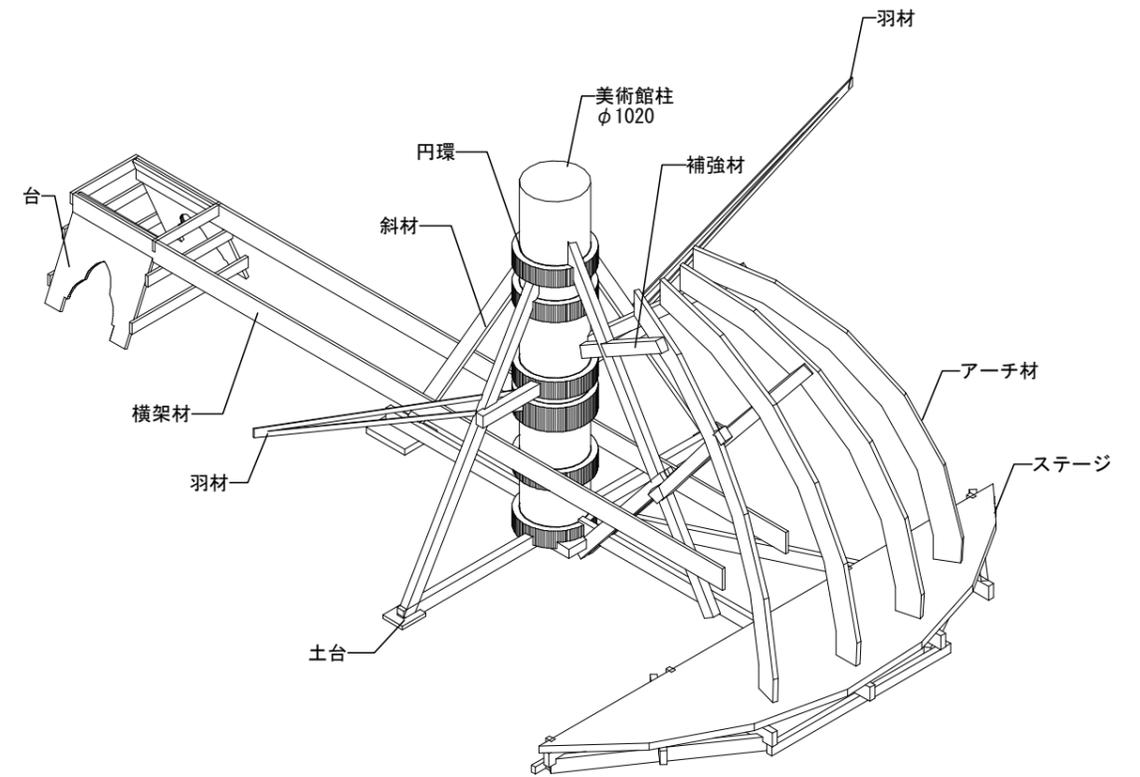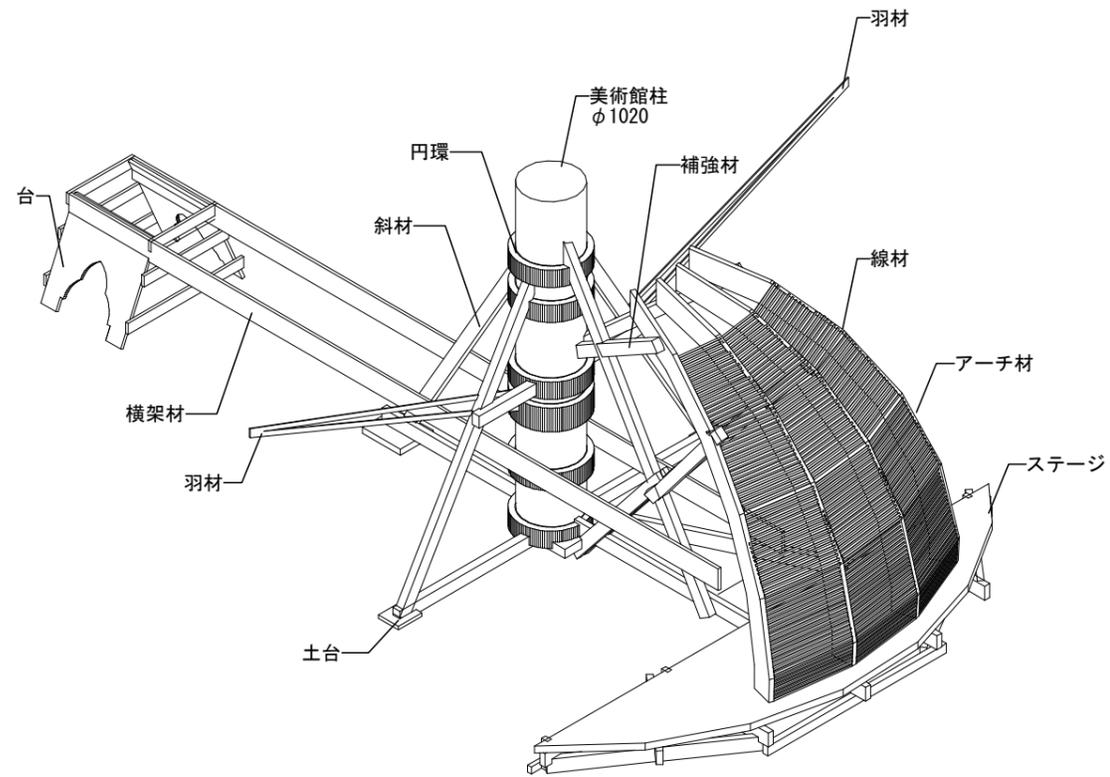


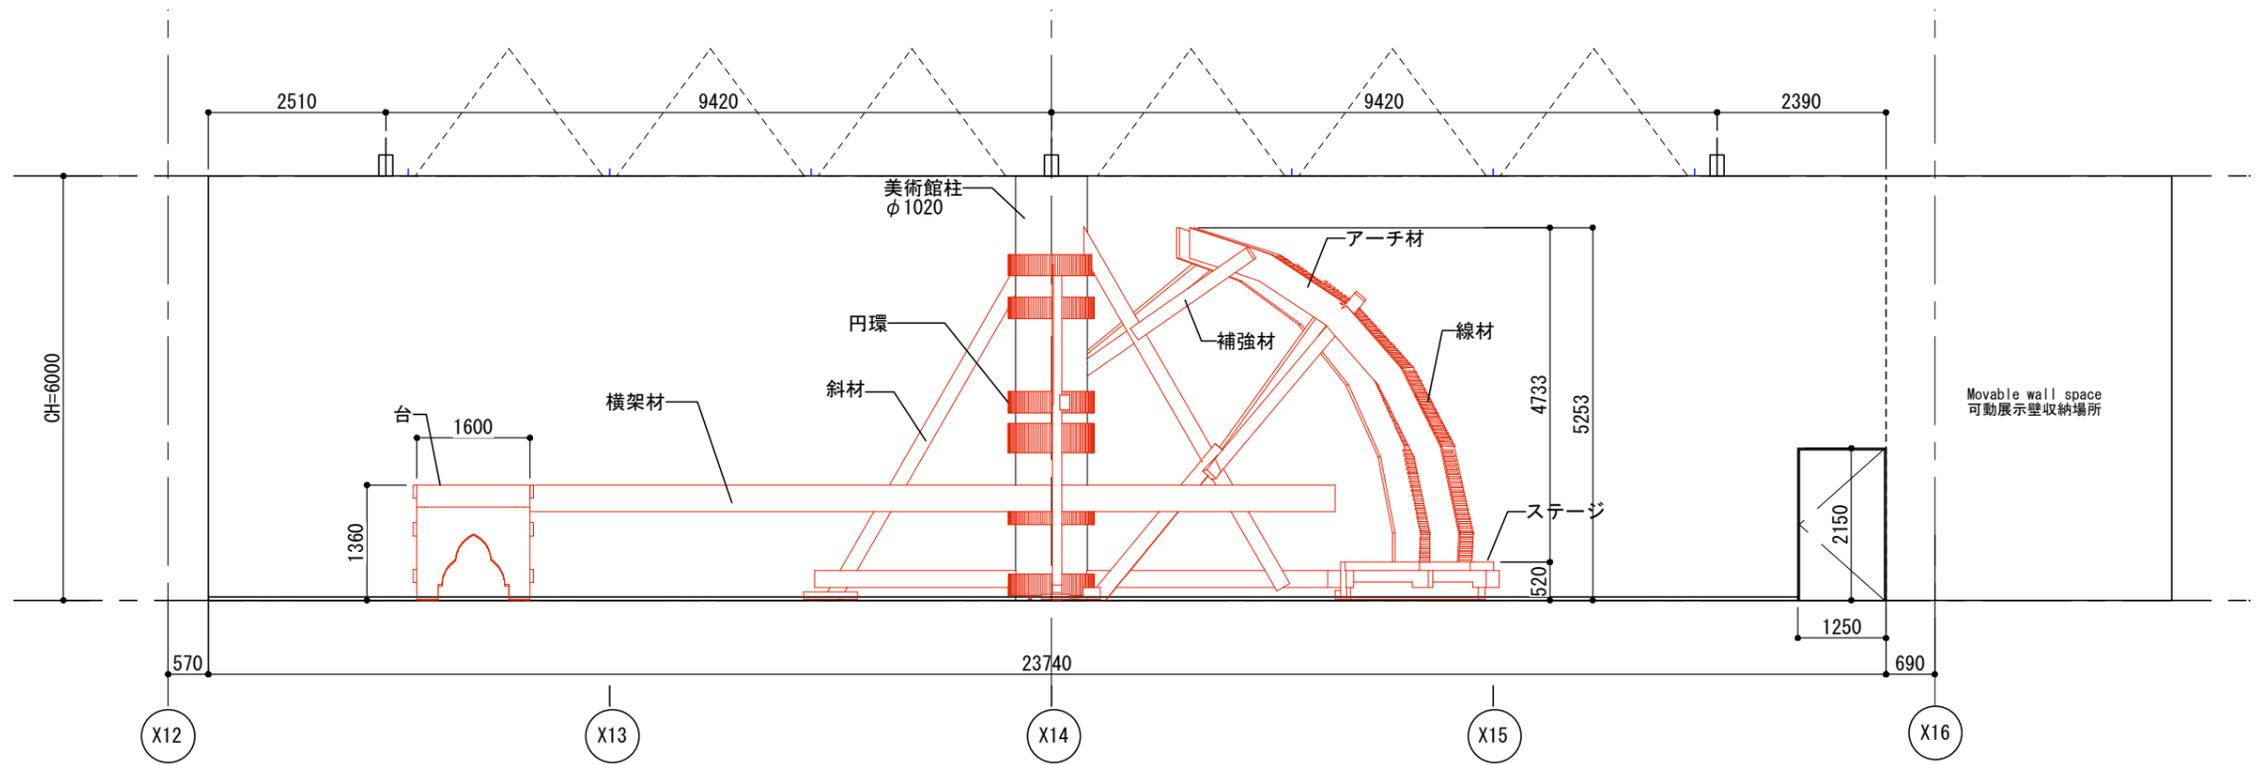


展開図A (木工骨組みのみ)
Scale: 1:100

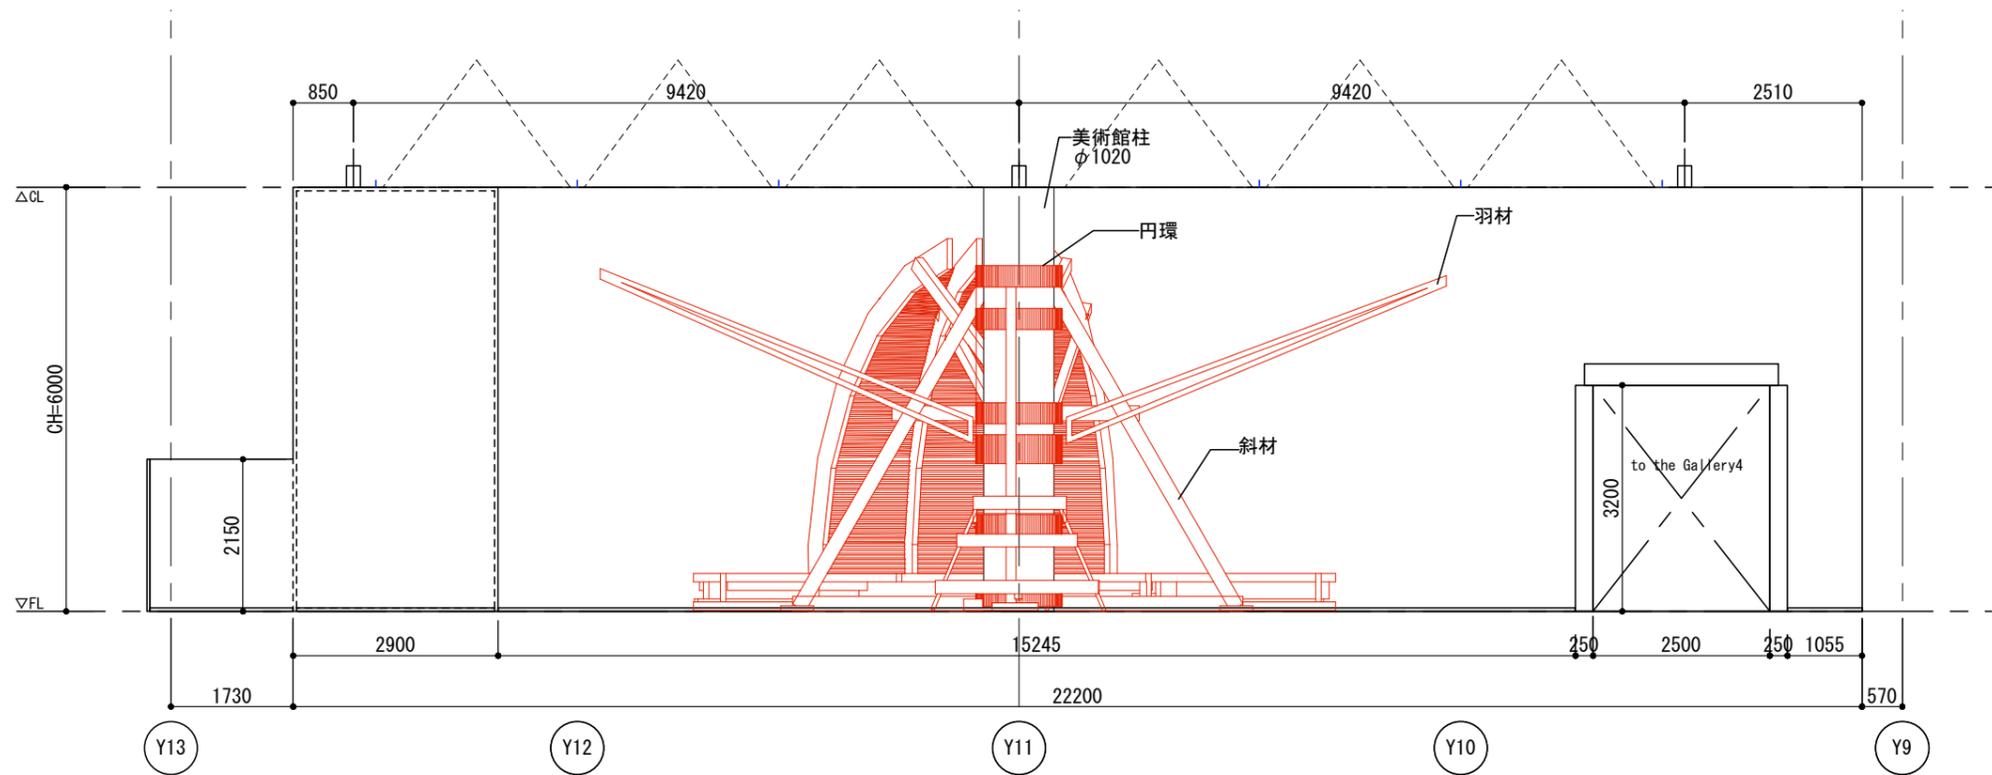

展開図B (木工骨組みのみ)
Scale: 1:100

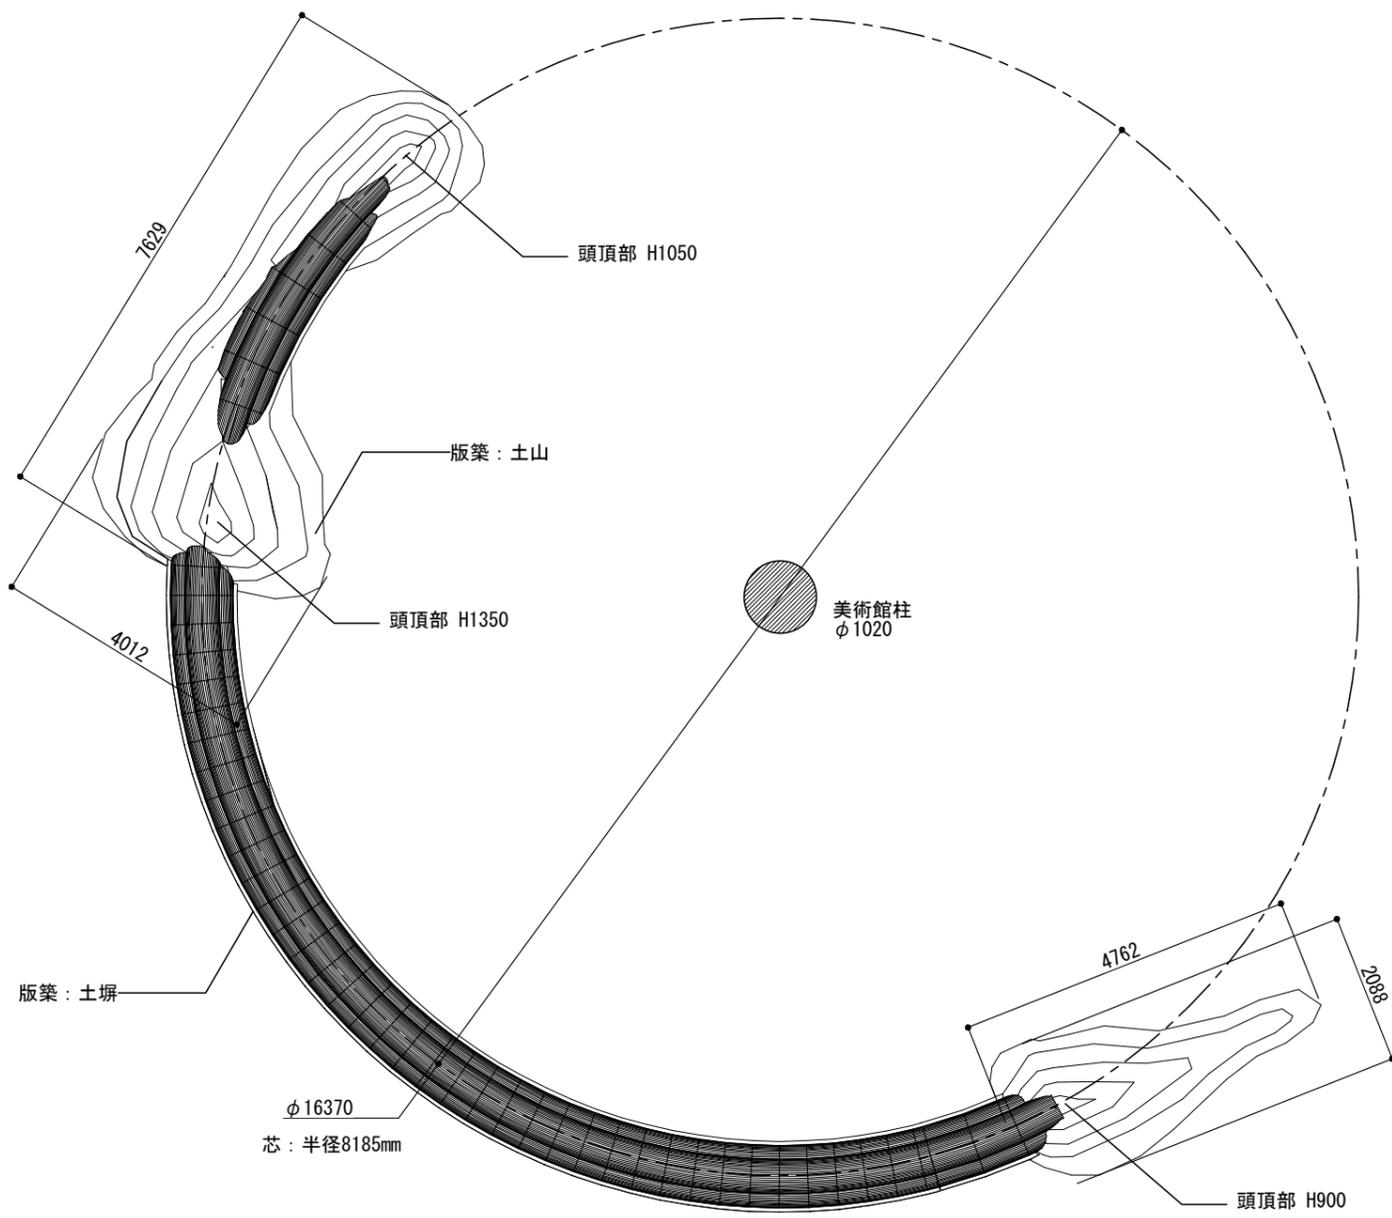

平面図
Scale: 1:100

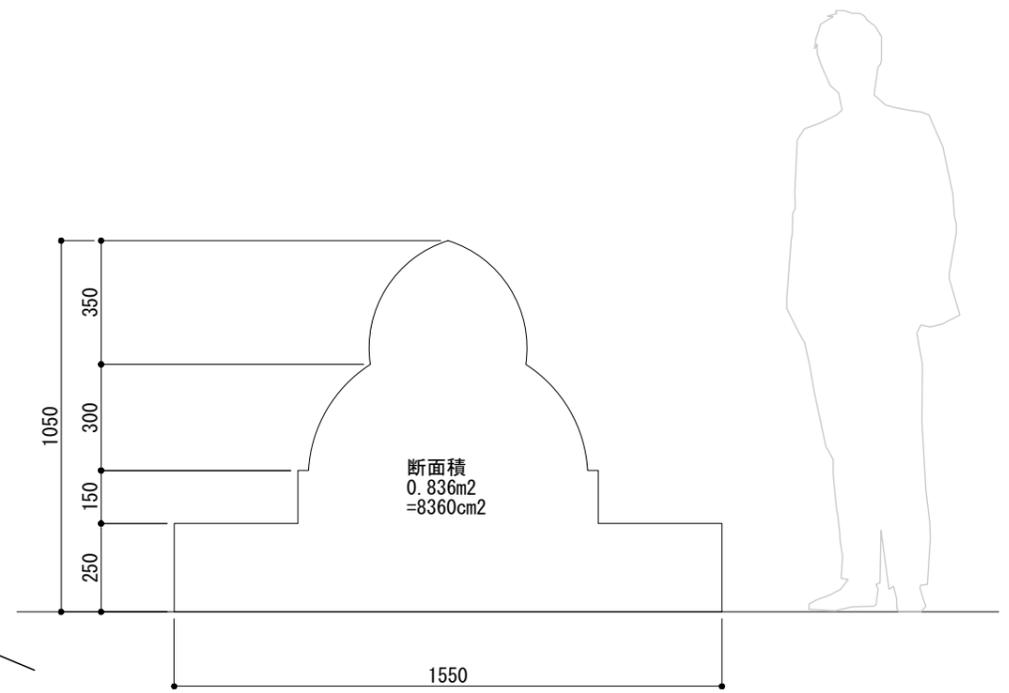

版築部断面図
Scale: 1:20