


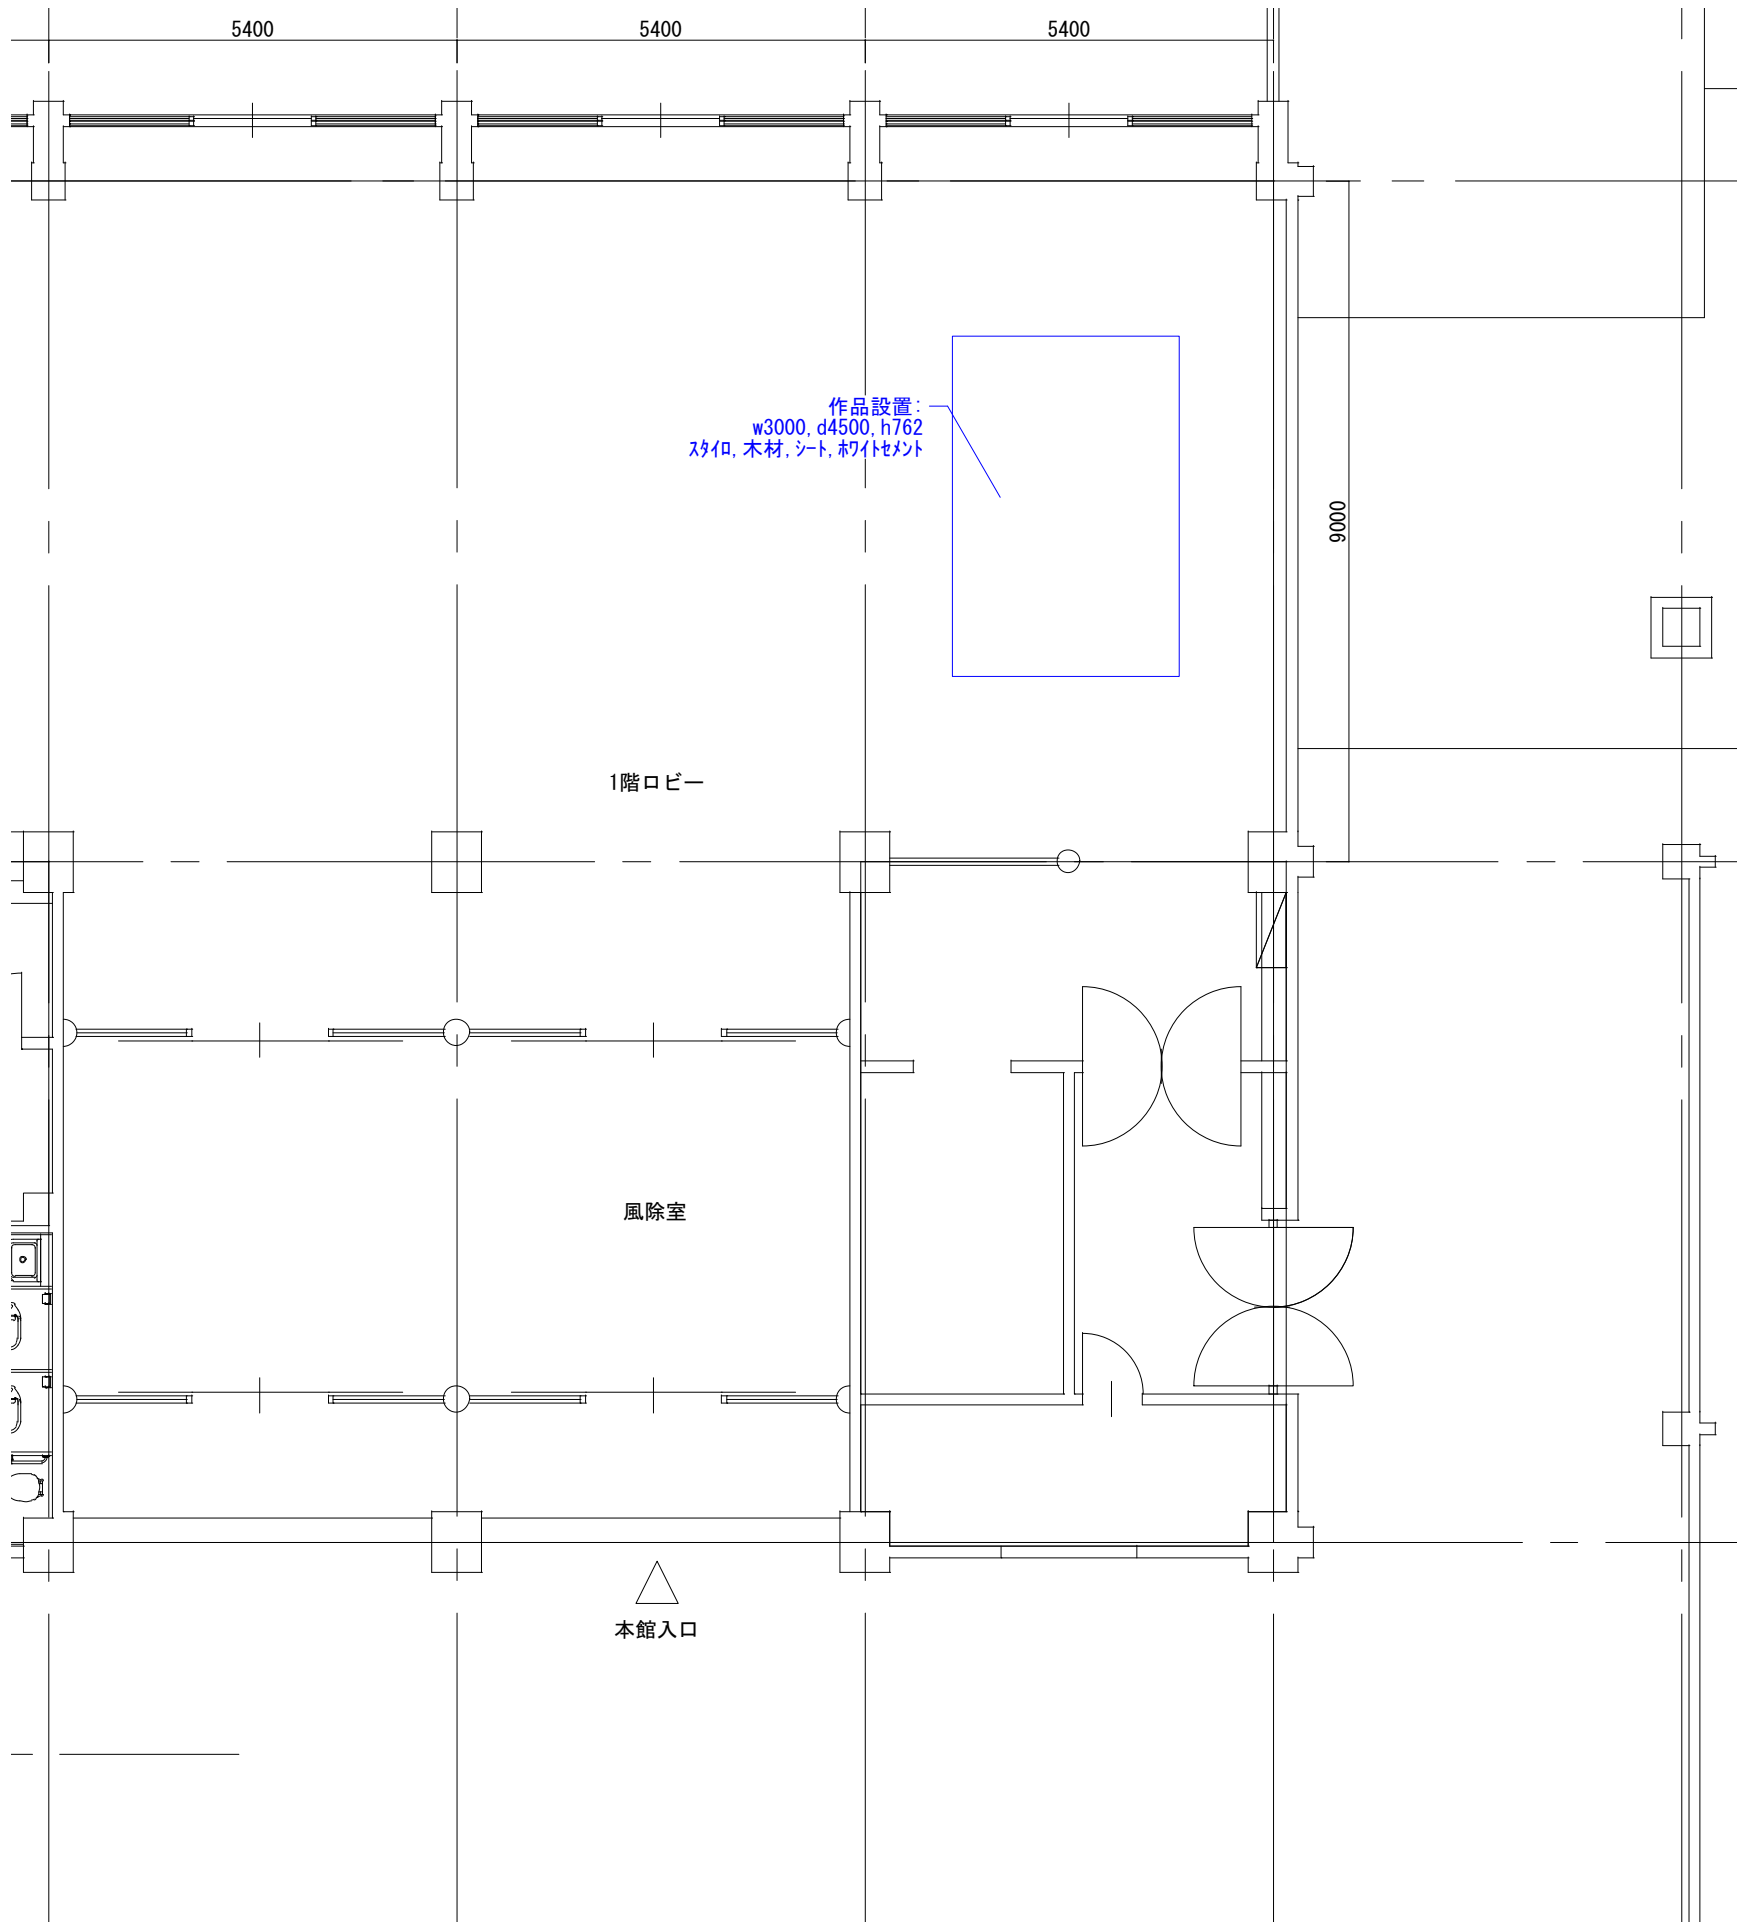


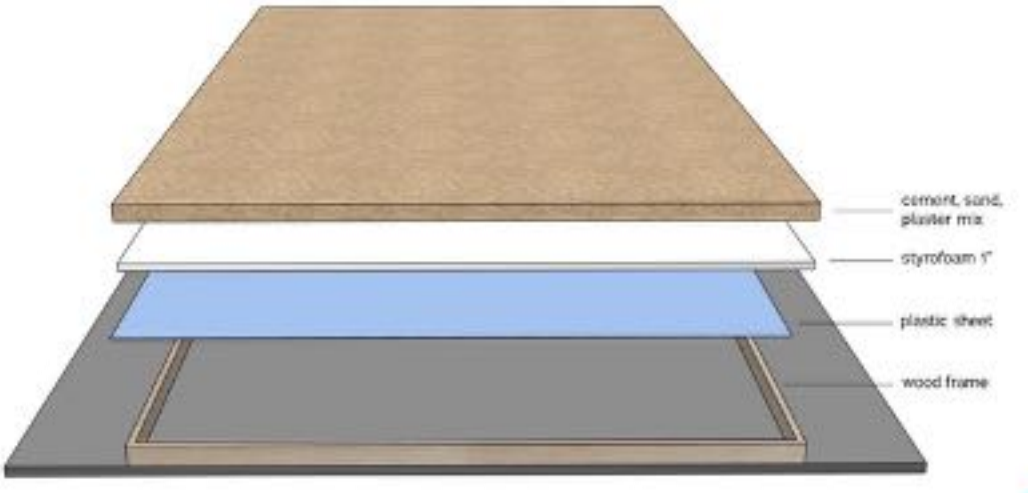

仕様書
本館 1階ロビー
・床置き作品 | 造作・設置 w3000mm, d4500mm, h762mm, スタンド, 木材, シート, 糊付けメント

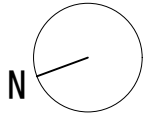

エレナ・ダミアーニ 作品イメージ




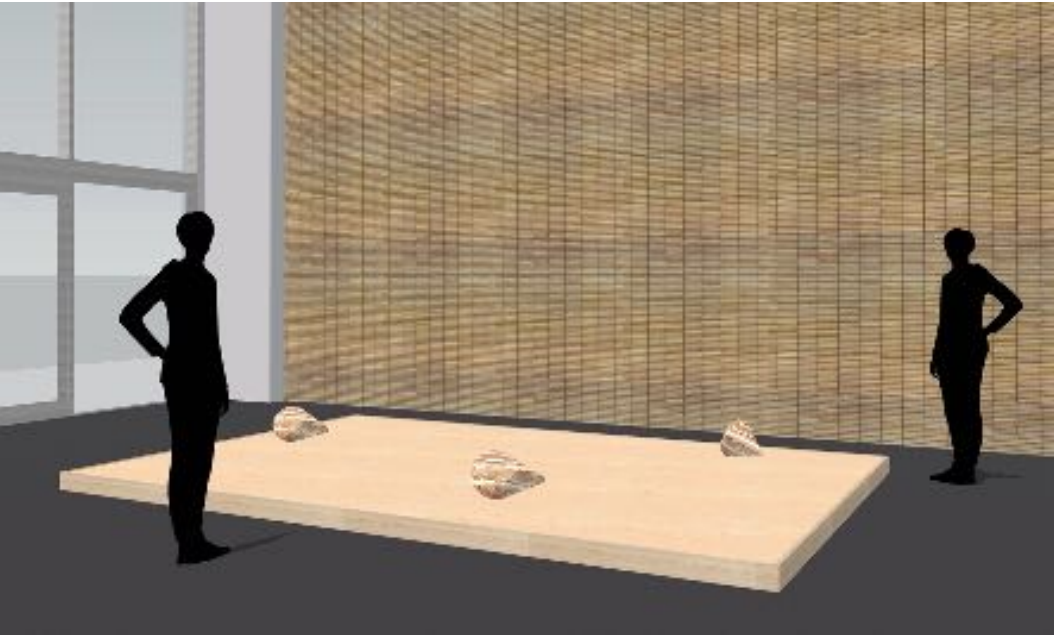


ナノメートルアーキテクチャー nanometer architecture	MEMO	株式会社ナノメートルアーキテクチャー 一級建築士事務所				PROJECT CODE	PROJECT	DATE	No. 01
	・ (変更点など書き込む)	〒460-0008 愛知県名古屋市中区栄4-17-27-402				あいち	国際芸術祭「あいち2025」 愛知県陶磁美術館	2025/06/24	
	・	一級建築士事務所 愛知県知事登録 (い-2) 第13893 号						SCALE	
	・	一級建築士 第366994号	一級建築士 第365002号	担当 第****号	担当 第****号	CATEGORY	TITLE	1/100	
	・	三谷 あつみ (野中)	三谷 裕樹	寺田 春芽	※※ ※※	見積図	本館1階ロビー		


仕様書

本館展示室1-A

・設置作業	プロジェクター天吊（固定器具持込を含む）	3台
・設置作業	再生機設置	1台
・設置作業	スピーカーシステム設置（固定器具持込を含む）	1式
・機材レンタル	プロジェクター（適合レンズ含む） / 6~8000lm / Full HD~	3台
・機材レンタル	デジタルミキサー（Behringer XR18 相当）	1台
・機材レンタル	再生機 / FullHD映像同期再生 / 5.1ch音声 / 再生用メディア含む	1式
・機材レンタル	5.1ch スピーカーシステム（genelec 8030 / 7070A相当）	1式
・機材レンタル	各種ケーブル類 / 電源・音声・映像	1式
・その他	映像、音響機器の設定・調整・配線	1式
・その他	再生機に適合する映像データの書き出し	1式
・運搬費・設営費・電気関係調整費・撤去費・廃材処分費・復旧費・雑費		1式
・諸経費		1式

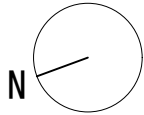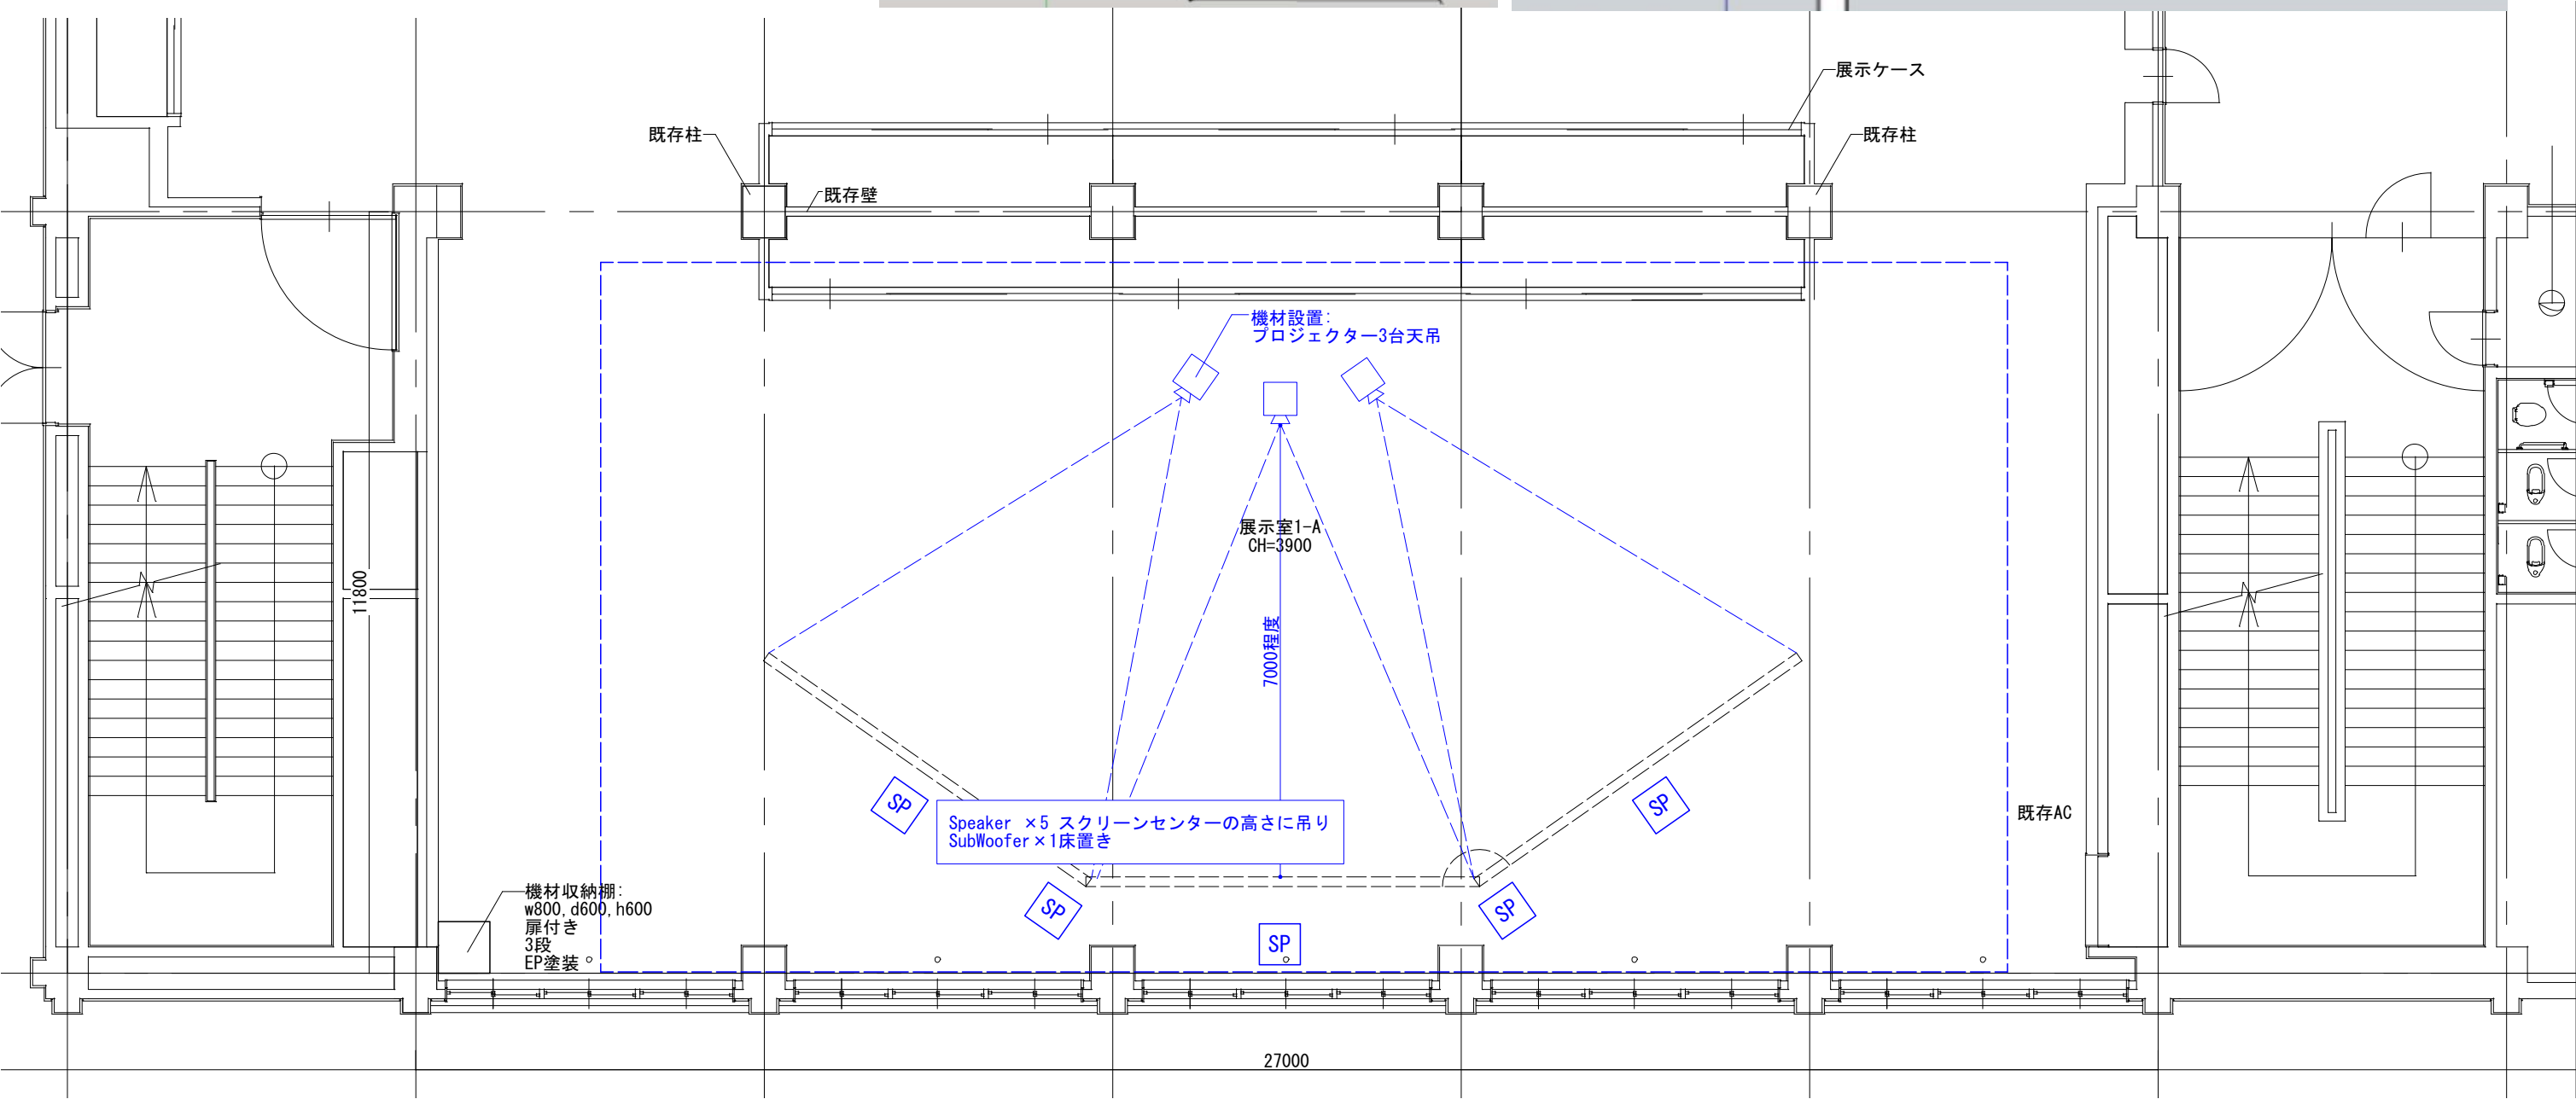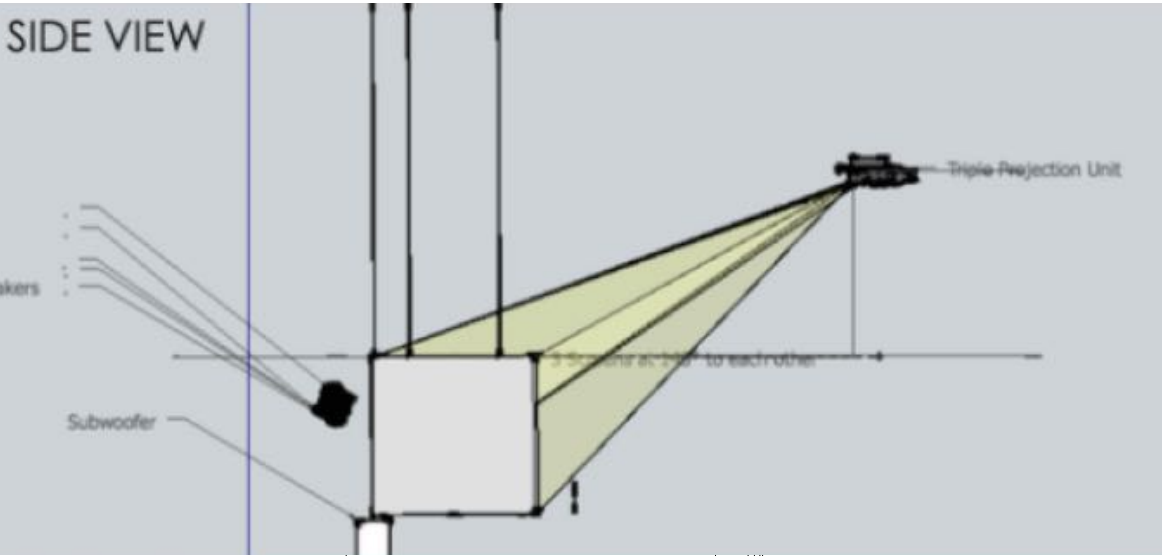
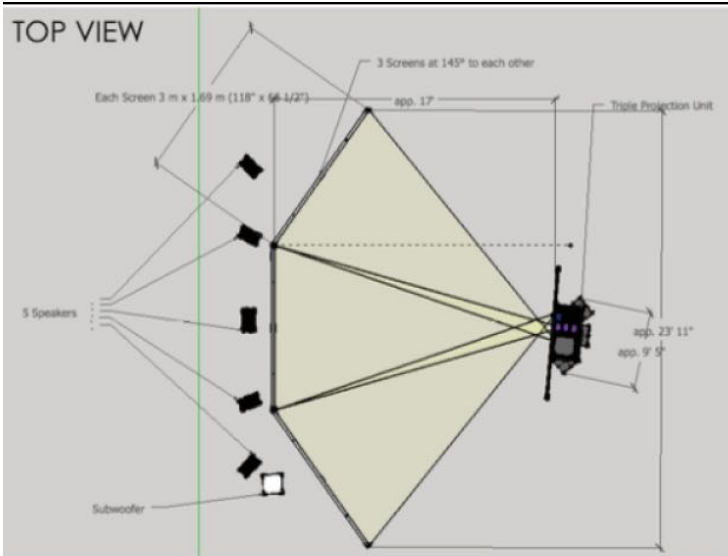


ナノメートルアーキテチャー nanometer architecture	MEMO ・（変更点など書き込む）	株式会社ナノメートルアーキテクチャー 一級建築士事務所 〒460-0008 愛知県名古屋市中区栄4-17-27-402				PROJECT CODE	PROJECT	DATE	No. 02
		一級建築士事務所 愛知県知事登録 (い-2)第13893号				あいち	国際芸術祭「あいち2025」 愛知県陶磁美術館	2025/06/24	
		一級建築士 第366994号	一級建築士 第366994号	担当 第****号	担当 第****号	CATEGORY	TITLE	SCALE	
		三谷 あつみ (野中)	三谷 裕樹	寺田 春芽	※※ ※※	見積図	本館展示室1-A	1/100	

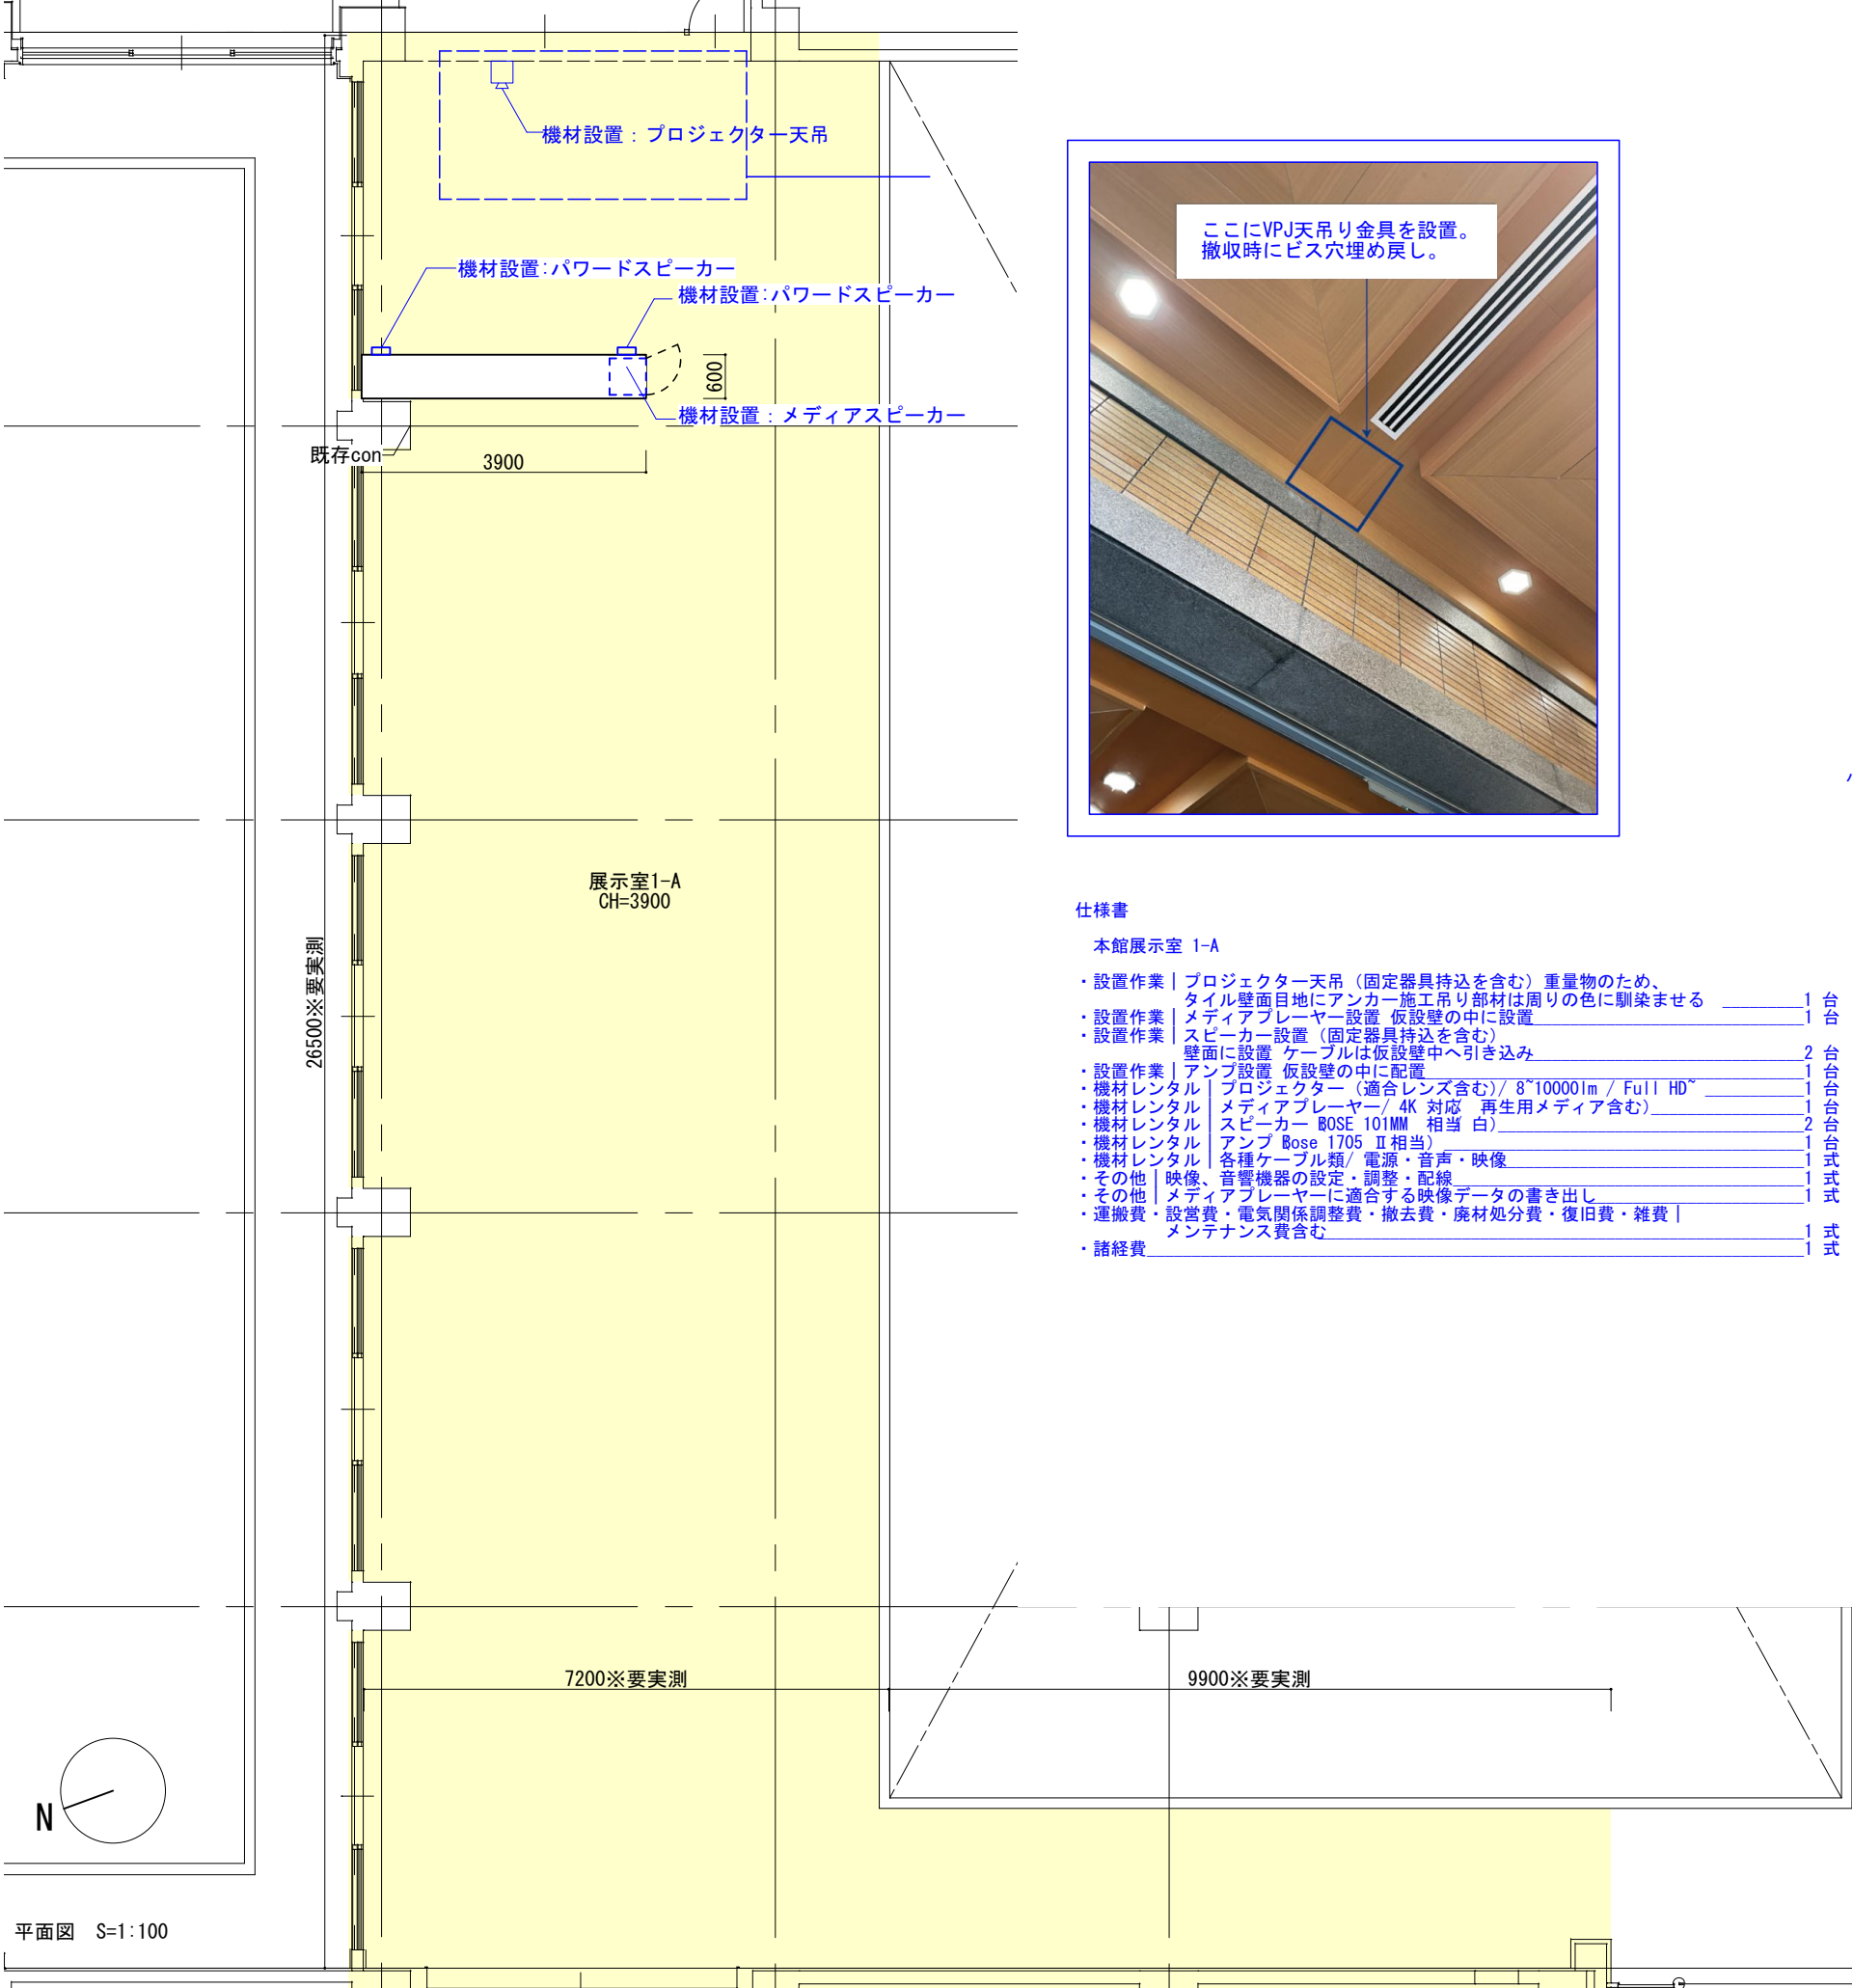



仕様書

本館展示室 1-A			
・設置作業	プロジェクト天吊（固定器具持込を含む）重量物のため、タイル壁面目地にアンカー施工吊り部材は周りの色に馴染ませる	1	台
・設置作業	メディアプレーヤー設置 仮設壁の中に設置	1	台
・設置作業	スピーカー設置（固定器具持込を含む）壁面に設置 ケーブルは仮設壁中へ引き込み	2	台
・設置作業	アンプ設置 仮設壁の中に配置	1	台
・機材レンタル	プロジェクター（適合レンズ含む）/ 8"10000lm / Full HD	1	台
・機材レンタル	メディアプレーヤー/ 4K 対応 再生用メディア含む	1	台
・機材レンタル	スピーカー BOSE 101MM 相当 白	2	台
・機材レンタル	アンプ Bose 1705 II 相当	1	台
・機材レンタル	各種ケーブル類/ 電源・音声・映像	1	式
・その他	映像、音響機器の設定・調整・配線	1	式
・その他	メディアプレーヤーに適合する映像データの書き出し	1	式
・運搬費・設営費・電気関係調整費・撤去費・廃材処分費・復旧費・雑費	メンテナンス費含む	1	式
・諸経費		1	式

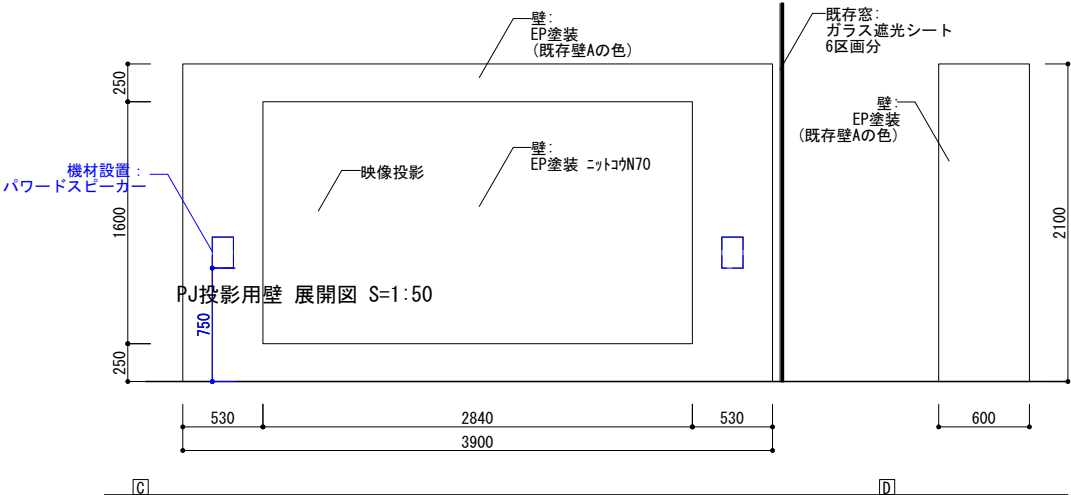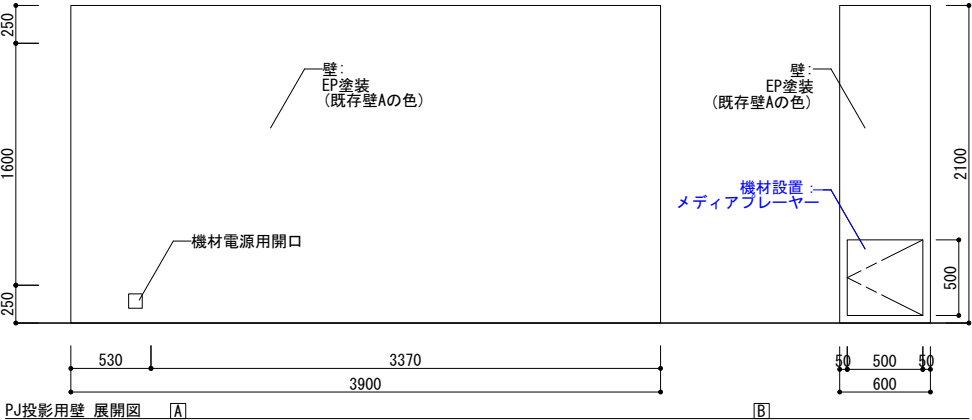

平面図 S=1:100


ナノメートルアーキテクチャー nanometer architecture	MEMO ・（変更点など書き込む）	株式会社ナノメートルアーキテクチャー 一級建築士事務所 〒460-0008 愛知県名古屋市中区栄4-17-27-402				PROJECT CODE	PROJECT	DATE	No. 03
		一級建築士事務所 愛知県知事登録 (い-2) 第13893 号				あいち	国際芸術祭「あいち2025」 愛知県陶磁美術館	2025/06/24	
		一級建築士 第366994号	一級建築士 第365002号	担当 第****号	担当 第****号	CATEGORY	TITLE	SCALE	
		三谷 あつみ (野中)	三谷 裕樹	寺田 春芽	※※ ※※	見積図	本館展示室1-A	1/50, 1/100	

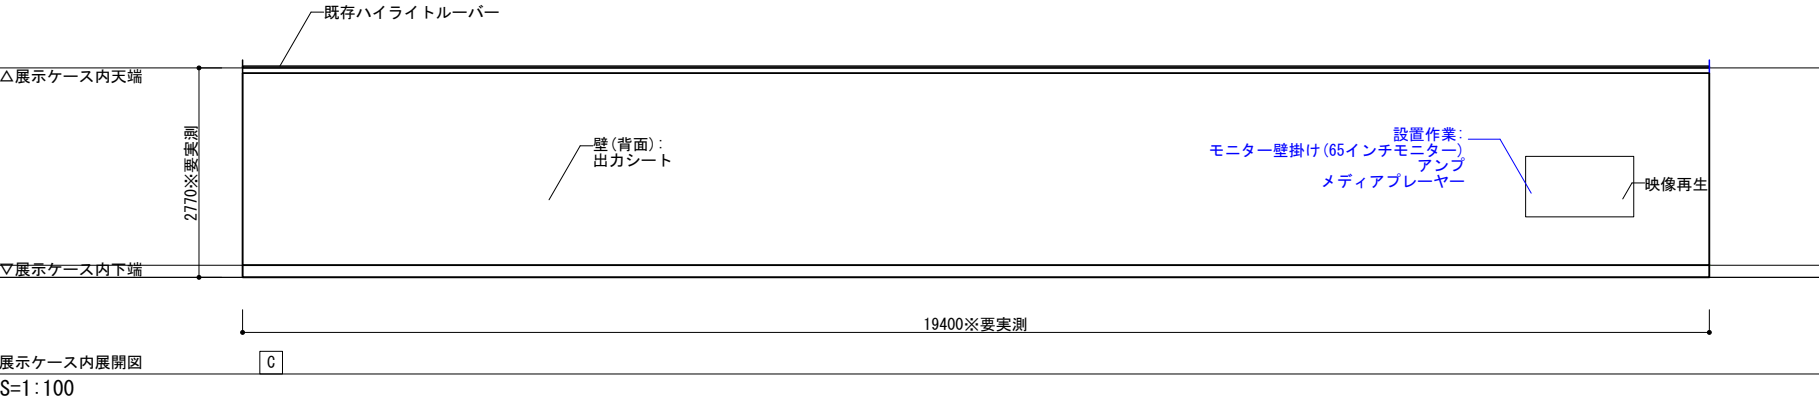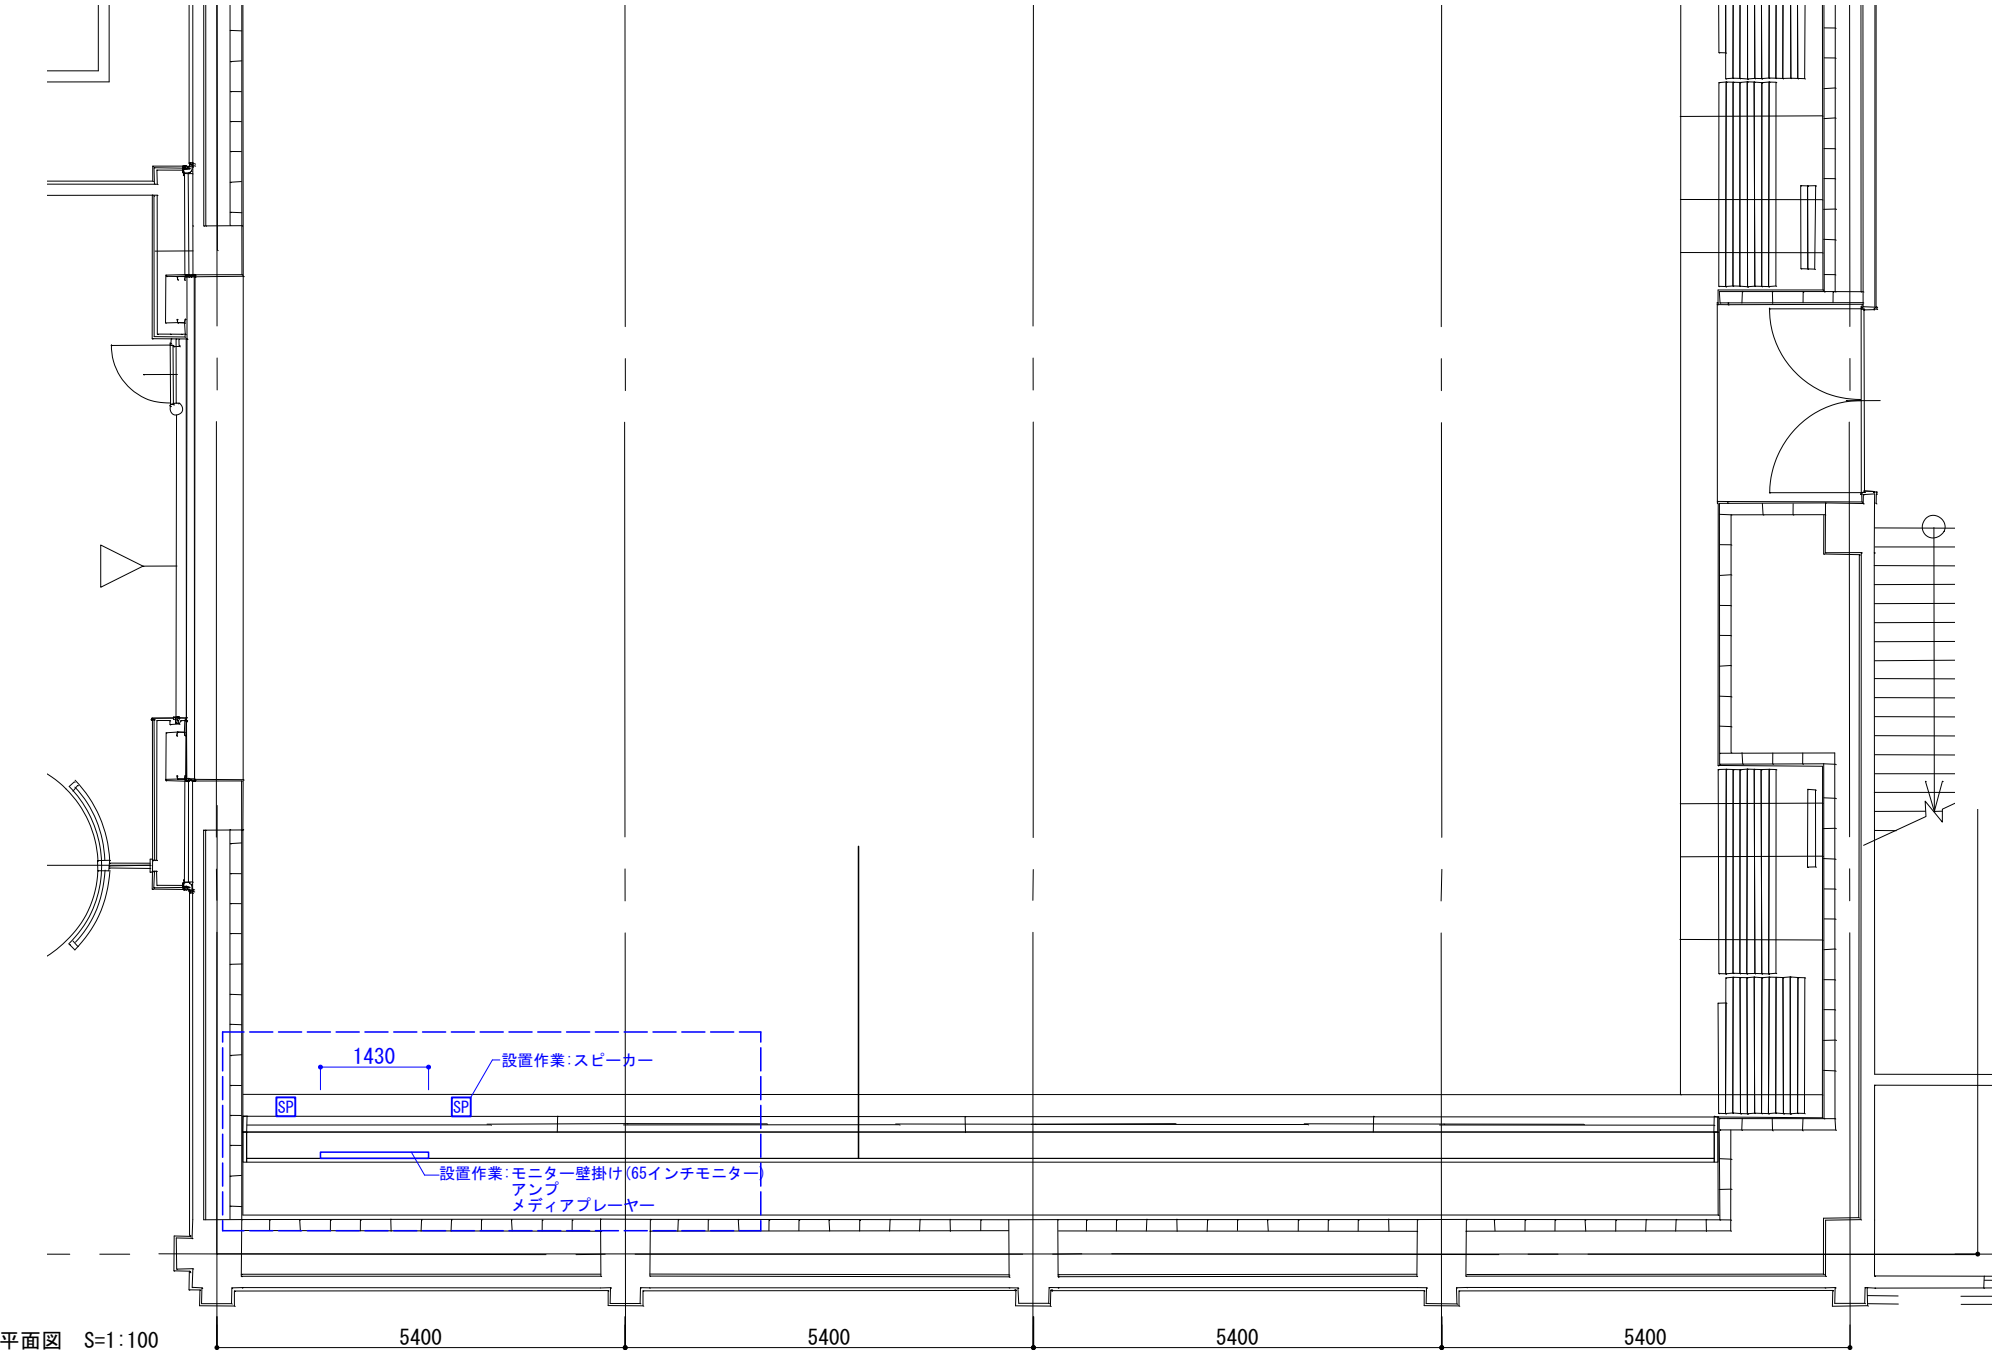

仕様書


本館展示室1-B

・設置作業	モニター壁掛け	1台
・設置作業	メディアプレーヤー設置	1台
・設置作業	スピーカー設置 (固定器具持込を含む)	2台
・設置作業	アンプ設置	1台
・機材レンタル	モニター壁掛け器具	1式
・機材レンタル	メディアプレーヤー / 4K対応/ 再生用メディア含む)	1台
・機材レンタル	スピーカー (BOSE 101MM 相当/白)	2台
・機材レンタル	アンプ (Bose 1705 II 相当)	1台
・機材レンタル	各種ケーブル類 / 電源・音声・映像	1式
・その他	映像、音響機器の設定・調整・配線	1式
・その他	メディアプレーヤーに適合する映像データの書き出し	1式
・運搬費・設営費・電気関係調整費・撤去費・廃材処分費・復旧費・雑費		1式
・諸経費		1式

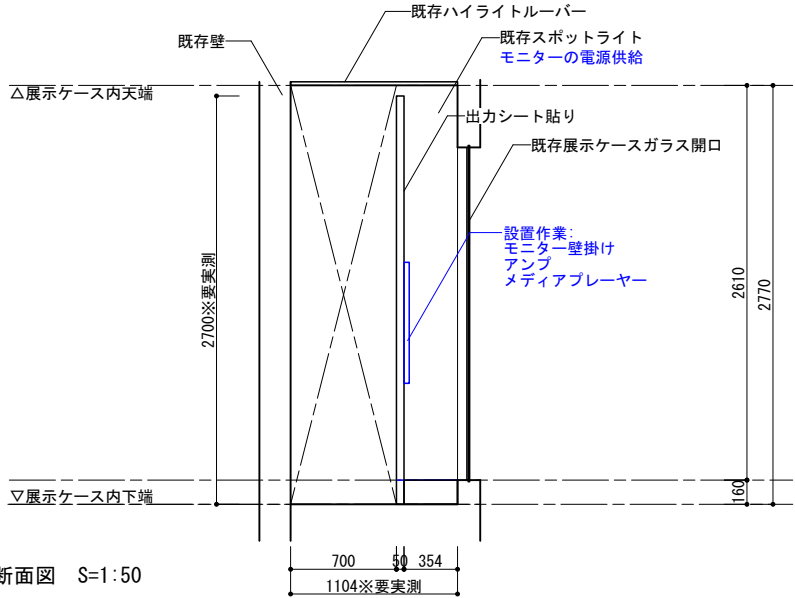


ナノメートルアーキテクチャー nanometer architecture	MEMO	株式会社ナノメートルアーキテクチャー 一級建築士事務所				PROJECT CODE	PROJECT	DATE	No. 04
	・ (変更点など書き込む)	〒460-0008 愛知県名古屋市中区栄4-17-27-402				あいち	国際芸術祭「あいち2025」 愛知県陶磁美術館	2025/06/24	
	・	一級建築士事務所 愛知県知事登録 (い-2) 第13893 号							
	・	一級建築士 第366994号	一級建築士 第365002号	担当 第****号	担当 第****号	CATEGORY	TITLE	SCALE	
	・	三谷 あつみ (野中)	三谷 裕樹	寺田 春芽	※※ ※※	見積図	本館展示室1-B	1/50, 1/100	


断面図 (凸)

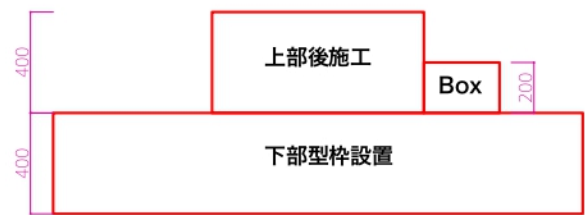


平面図 (凸)

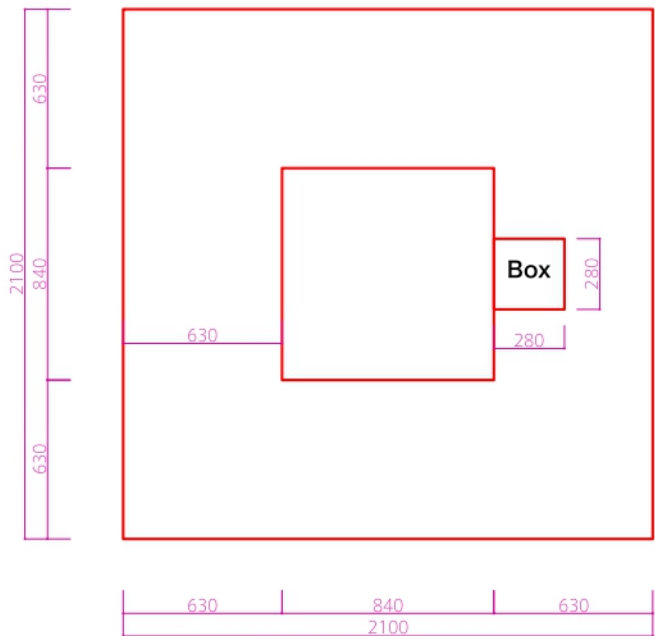

平面図_1:200(A3)

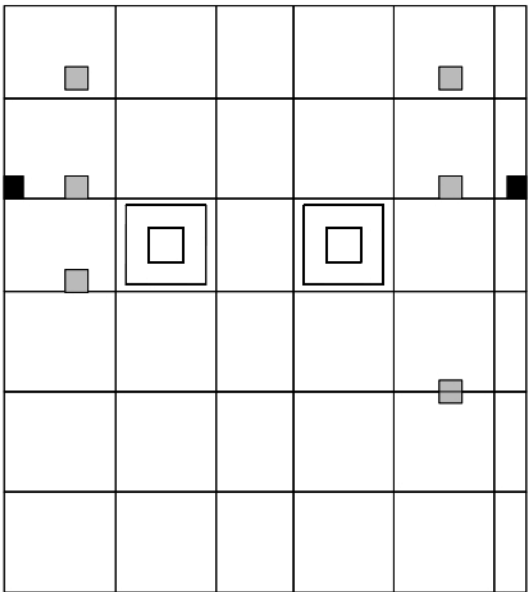

凸×2
ステップ用ボックス×7

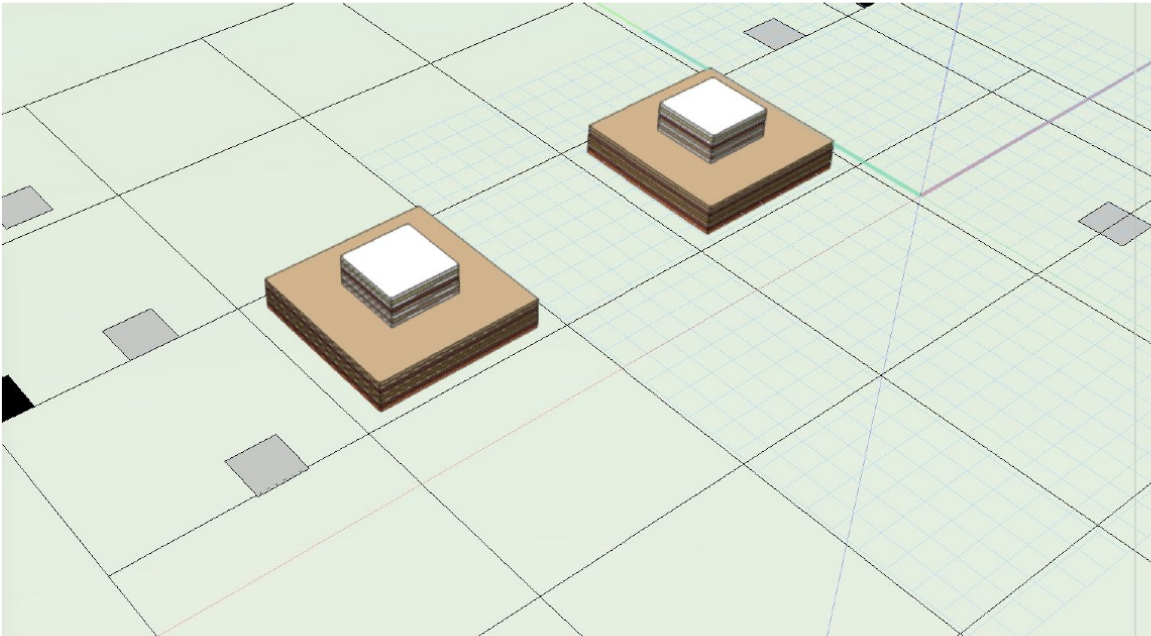


完成予想パース




ナノメートルアーキテクチャー nanometer architecture	MEMO ・ (変更点など書き込む) ・ ・ ・ ・	株式会社ナノメートルアーキテクチャー 一級建築士事務所 〒460-0008 愛知県名古屋市中区栄4-17-27-402				PROJECT CODE	PROJECT	DATE	No. 05
		一級建築士事務所 愛知県知事登録 (い-2) 第13893 号				あいち	国際芸術祭「あいち2025」 愛知県陶磁美術館	2025/06/24	
		一級建築士 第366994号	一級建築士 第365002号	担当 第****号	担当 第****号	CATEGORY	TITLE	SCALE	
		三谷 あつみ (野中)	三谷 裕樹	寺田 春芽	※※ ※※	見積図	陶芸館中庭	1/200	


平面図（凸）

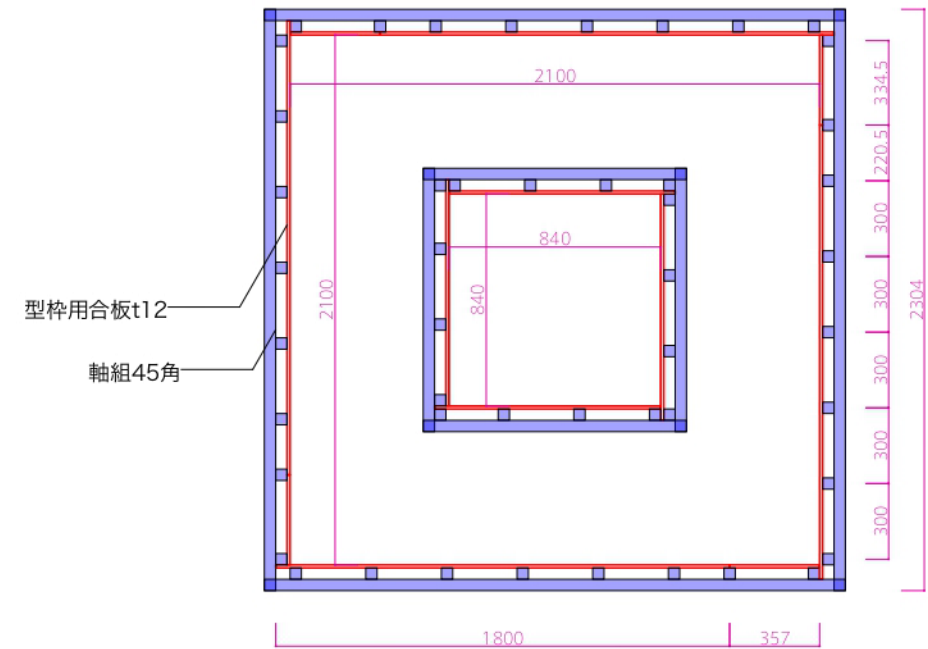


立面図（凸上部）

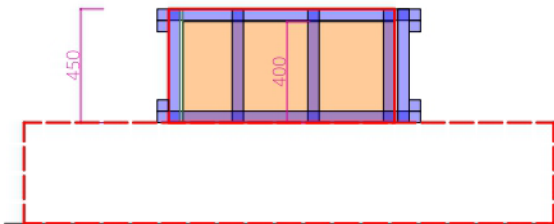

立面図（凸下部）

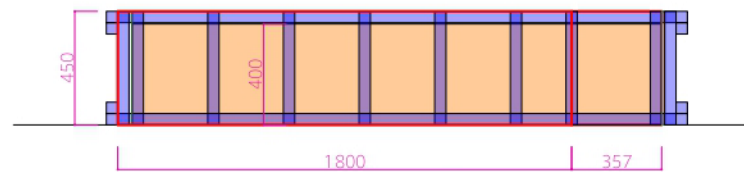


木取り図（型枠用合板t12）

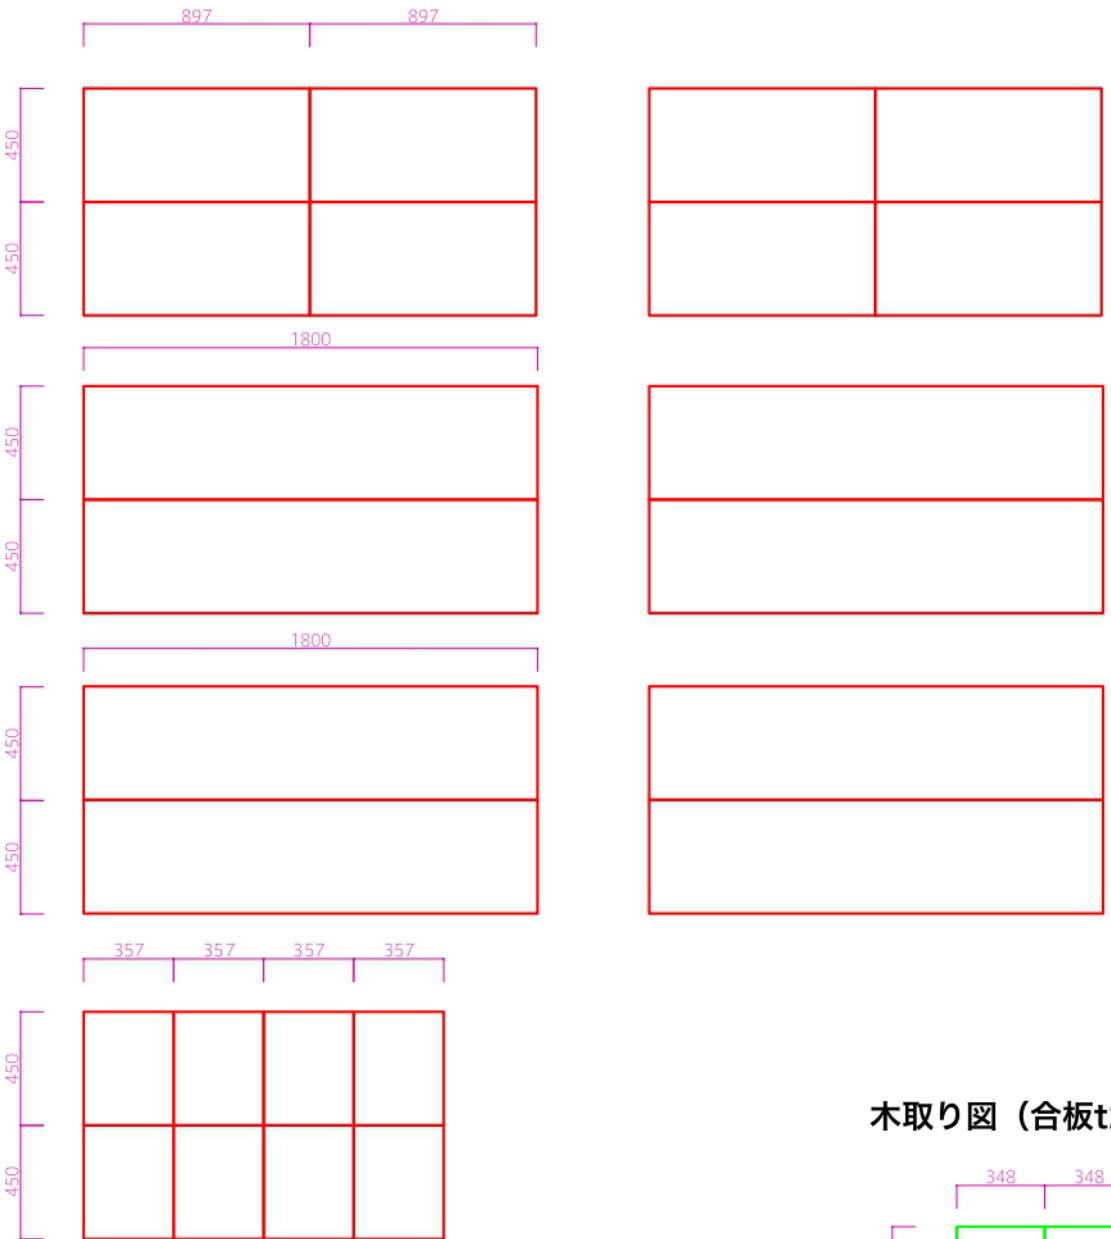


凸×2
ステップ用ボックス×7

木取り図（合板t24）

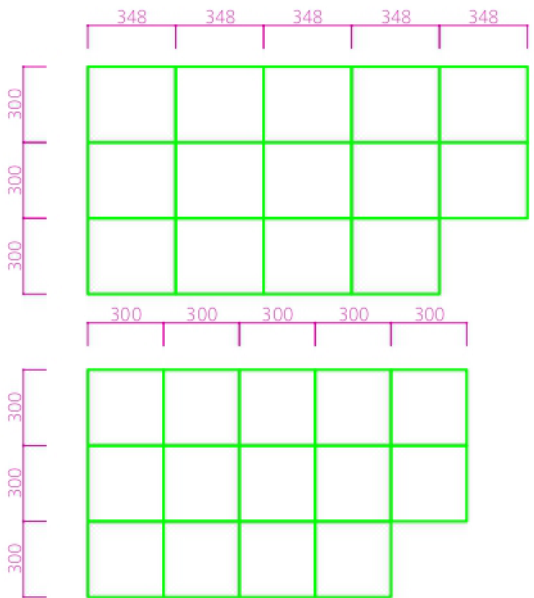

三面図（ボックス）

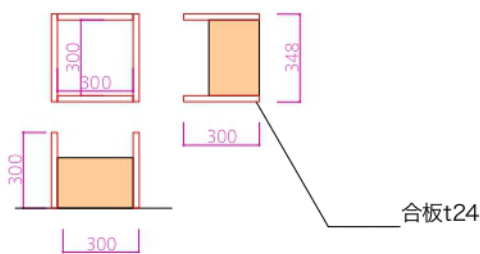

ナノメートルアーキテクチャー nanometer architecture	MEMO	株式会社ナノメートルアーキテクチャー 一級建築士事務所				PROJECT CODE	PROJECT	DATE	No. 06
	・（変更点など書き込む）	〒460-0008 愛知県名古屋市中区栄4-17-27-402				あいち	国際芸術祭「あいち2025」 愛知県陶磁美術館	2025/06/24	
	・	一級建築士事務所 愛知県知事登録 (い-2)第13893号				CATEGORY	TITLE	SCALE	
	・	一級建築士 第366994号	一級建築士 第365002号	担当 第****号	担当 第****号	見積図	陶芸館中庭	1/30	
	・	三谷 あつみ (野中)	三谷 裕樹	寺田 春芽	※※ ※※				